


**PLAN REGULADOR INTEGRAL  
ESTERILLOS - PALO SECO**



- Área Núcleo para Atracciones Turísticas
  - 1=Servicios Básicos
  - 2=Esparcimiento Público
  - 3=Comerciales Turísticas/Generales
- Área Planificada para Desarrollo Turístico
- Área Mixta para el Turismo y la Comunidad
- Área Núcleo para la Comunidad
- Área Residencial Comunitaria
- Base para Pescadores Artesanales
- Área para Cooperativas
- Área para Uso Futuro
- Área para Protección
- Zona Pública
- Manglar (CENIGA)
- Patrimonio Natural del Estado (MINAET)
- Pista de Aterrizaje
- Vía existente
- Vía nueva propuesta
- Sendero Propuesto
- EP= estacionamiento público
- Amenaza de inundación (CNE)
- Curvas de nivel
- Mojones

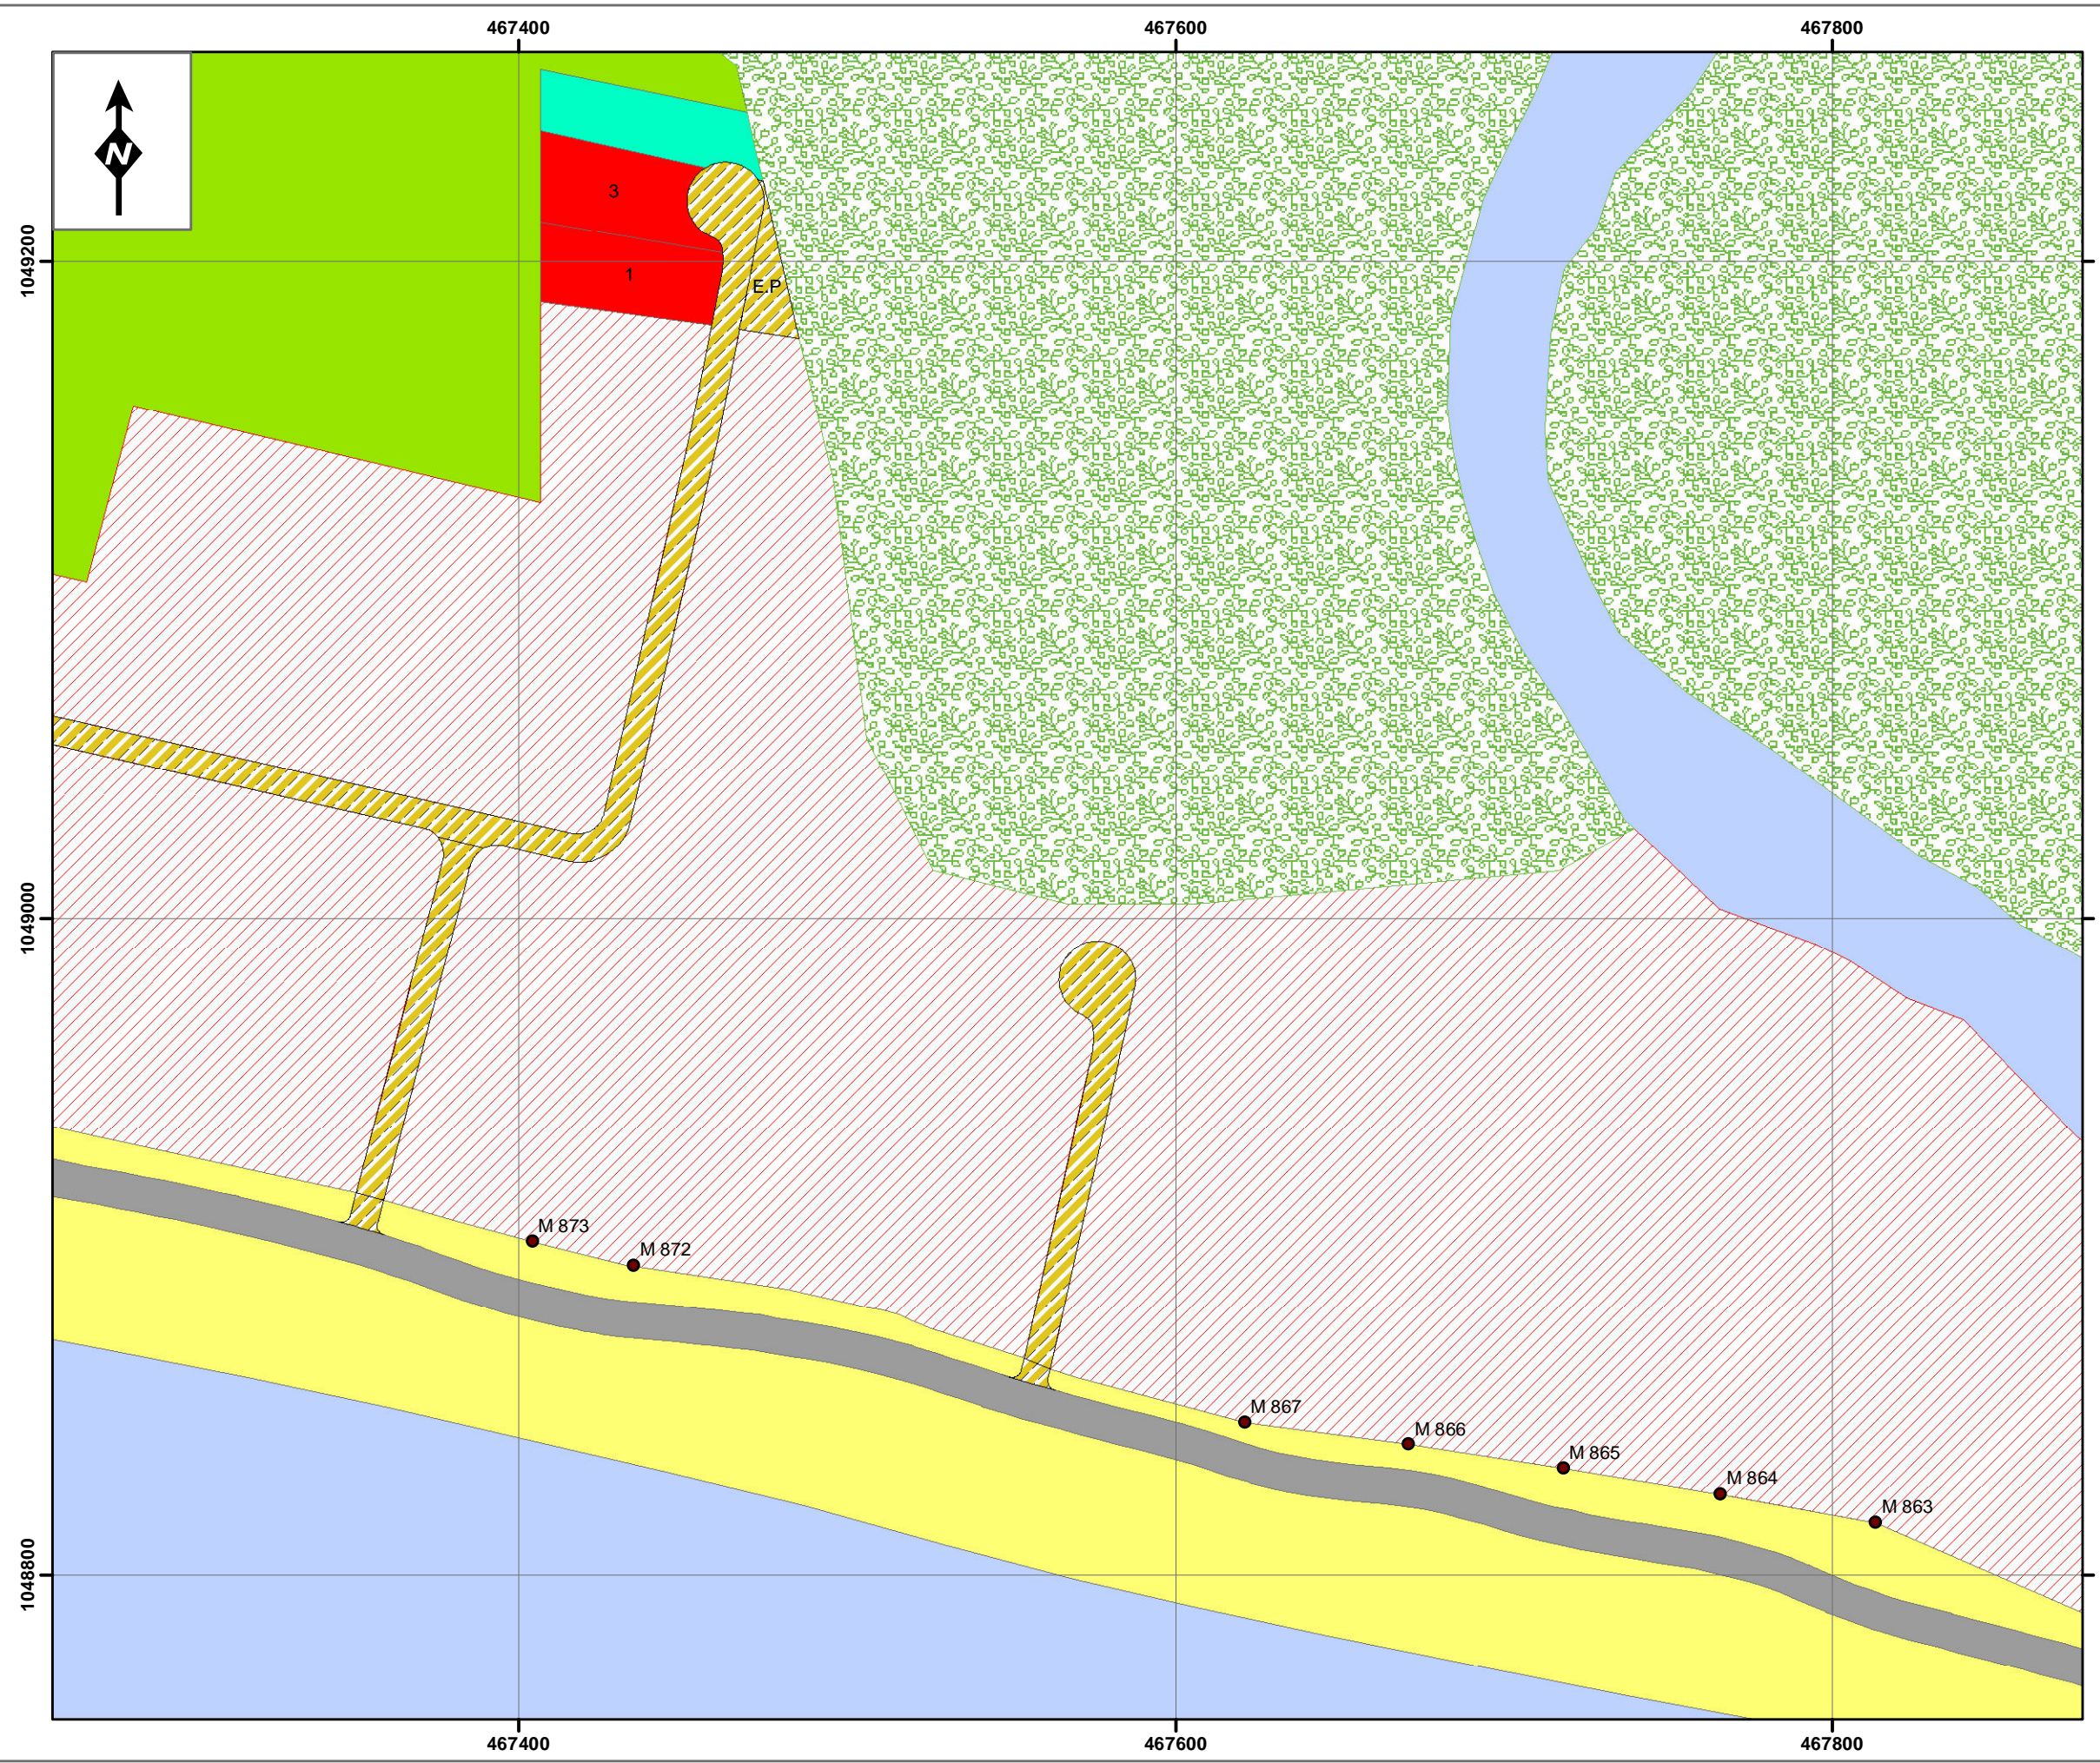



1:2.000

Proyección: Transversal Mercator para Costa Rica (CRTM05)



468000 468200 468400

# PLAN REGULADOR INTEGRAL ESTERILLOS - PALO SECO

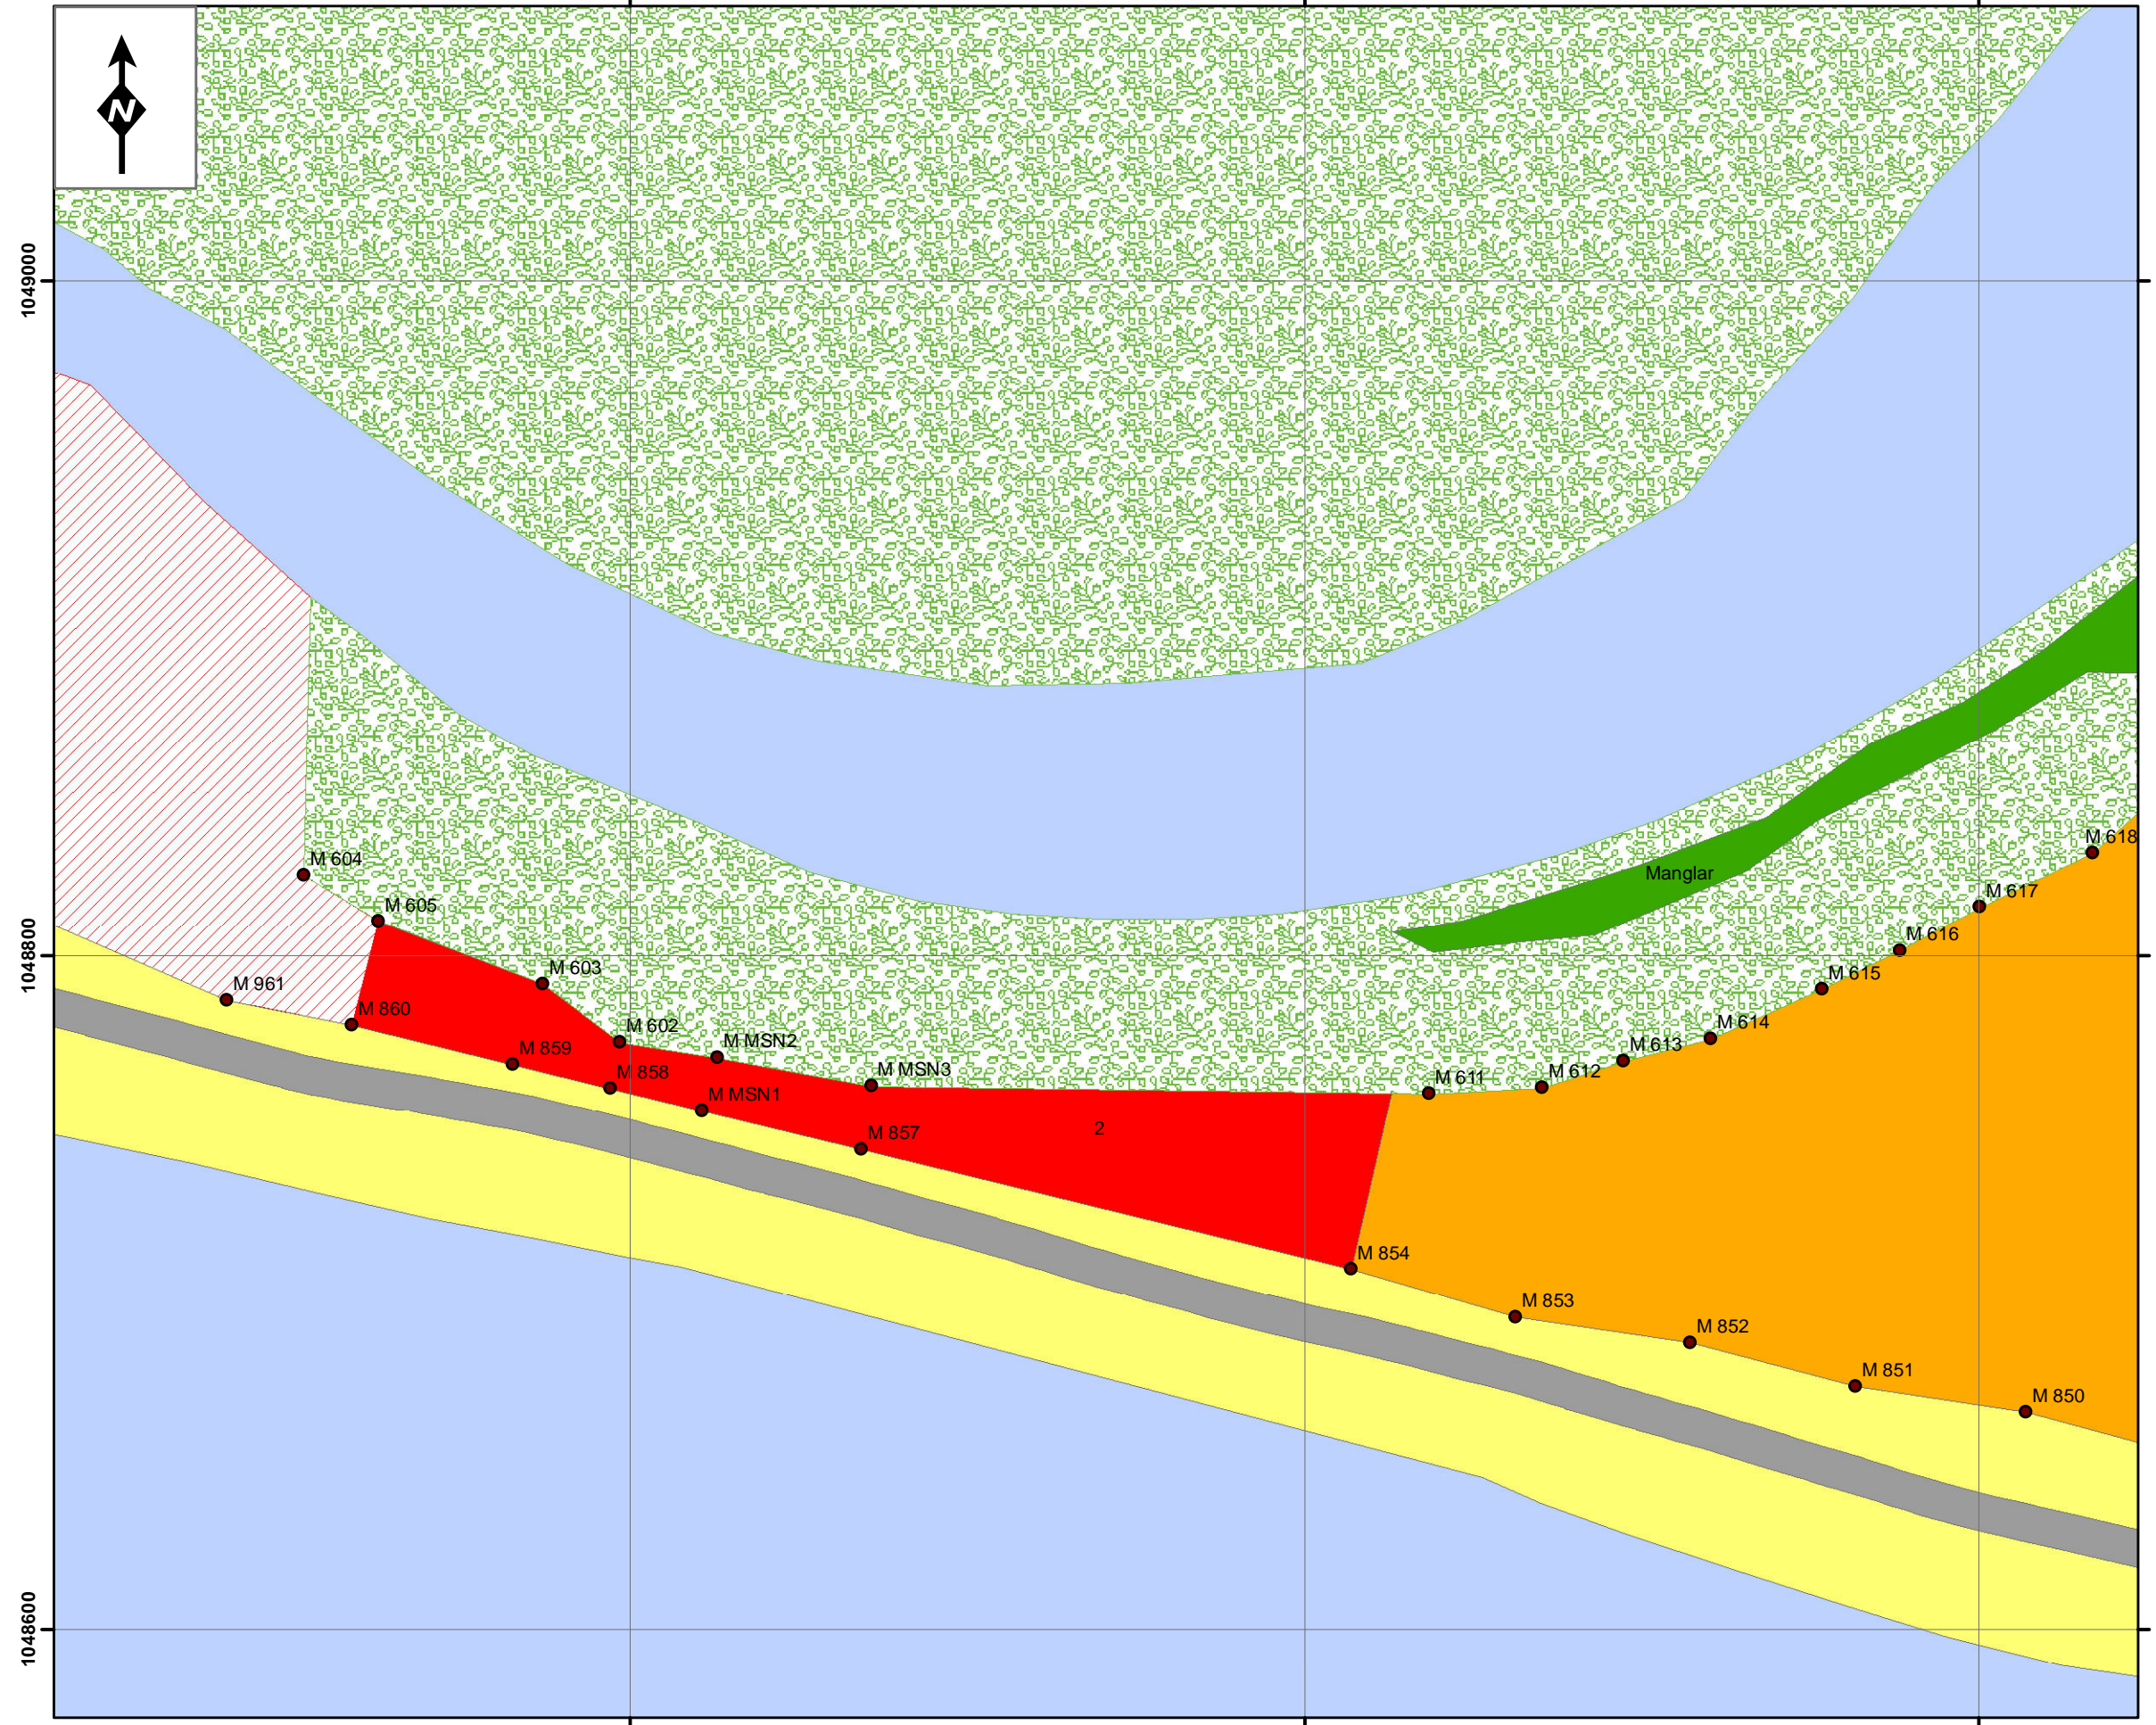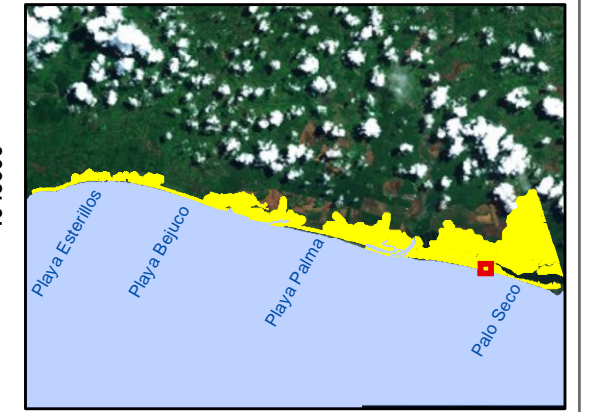

- Área Núcleo para Atracciones Turísticas
  - 1=Servicios Básicos
  - 2=Esparcimiento Público
  - 3=Comerciales Turísticas/Generales
- Área Planificada para Desarrollo Turístico
- Área Mixta para el Turismo y la Comunidad
- Área Núcleo para la Comunidad
- Área Residencial Comunitaria
- Base para Pescadores Artesanales
- Área para Cooperativas
- Área para Uso Futuro
- Área para Protección
- Zona Pública
- Manglar (CENIGA)
- Patrimonio Natural del Estado (MINAET)
- Pista de Aterrizaje
- Vía existente
- Vía nueva propuesta
- Sendero Propuesto
- EP= estacionamiento público
- Amenaza de inundación (CNE)
- Curvas de nivel
- Mojones



1:2.000


Proyección: Transversal Mercator para Costa Rica (CRTM05)



468600 468800 469000



# PLAN REGULADOR INTEGRAL ESTERILLOS - PALO SECO

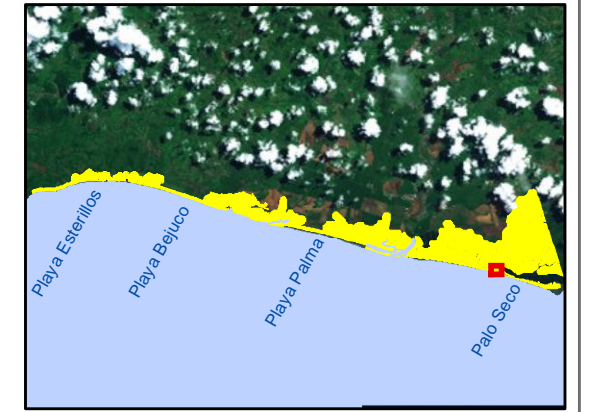



















1048800

1048800

1048600

1048600

468600 468800 469000

-  Área Núcleo para Atracciones Turísticas  
1=Servicios Básicos  
2=Esparcimiento Público  
3=Comerciales Turísticas/Generales
-  Área Planificada para Desarrollo Turístico
-  Área Mixta para el Turismo y la Comunidad
-  Área Núcleo para la Comunidad
-  Área Residencial Comunitaria
-  Base para Pescadores Artesanales
-  Área para Cooperativas
-  Área para Uso Futuro
-  Área para Protección
-  Zona Pública
-  Manglar (CENIGA)
-  Patrimonio Natural del Estado (MINAET)
-  Pista de Aterrizaje
-  Vía existente
-  Vía nueva propuesta
-  Sendero Propuesto
- EP= estacionamiento público
-  Amenaza de inundación (CNE)
-  Curvas de nivel
-  Mojones




1:2.000


Proyección: Transversal Mercator para Costa Rica (CRTM05)



**PLAN REGULADOR INTEGRAL  
ESTERILLOS - PALO SECO**


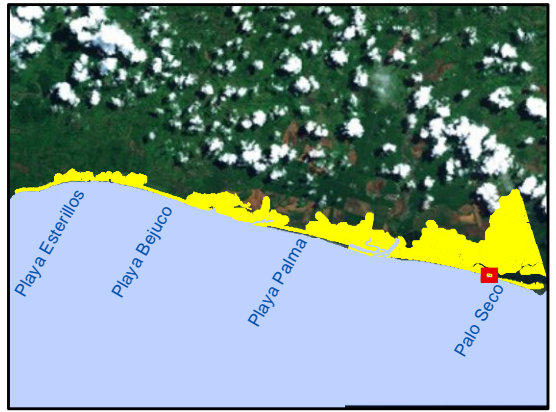


- Área Núcleo para Atracciones Turísticas
  - 1=Servicios Básicos
  - 2=Esparcimiento Público
  - 3=Comerciales Turísticas/Generales
- Área Planificada para Desarrollo Turístico
- Área Mixta para el Turismo y la Comunidad
- Área Núcleo para la Comunidad
- Área Residencial Comunitaria
- Base para Pescadores Artesanales
- Área para Cooperativas
- Área para Uso Futuro
- Área para Protección
- Zona Pública
- Manglar (CENIGA)
- Patrimonio Natural del Estado (MINAET)
- Pista de Aterrizaje
- Vía existente
- Vía nueva propuesta
- Sendero Propuesto
- EP= estacionamiento público
- Amenaza de inundación (CNE)
- Curvas de nivel
- Mojones

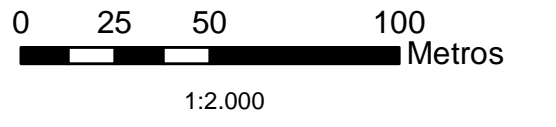

Proyección: Transversal Mercator para Costa Rica (CRTM05)

# PLAN REGULADOR INTEGRAL ESTERILLOS - PALO SECO

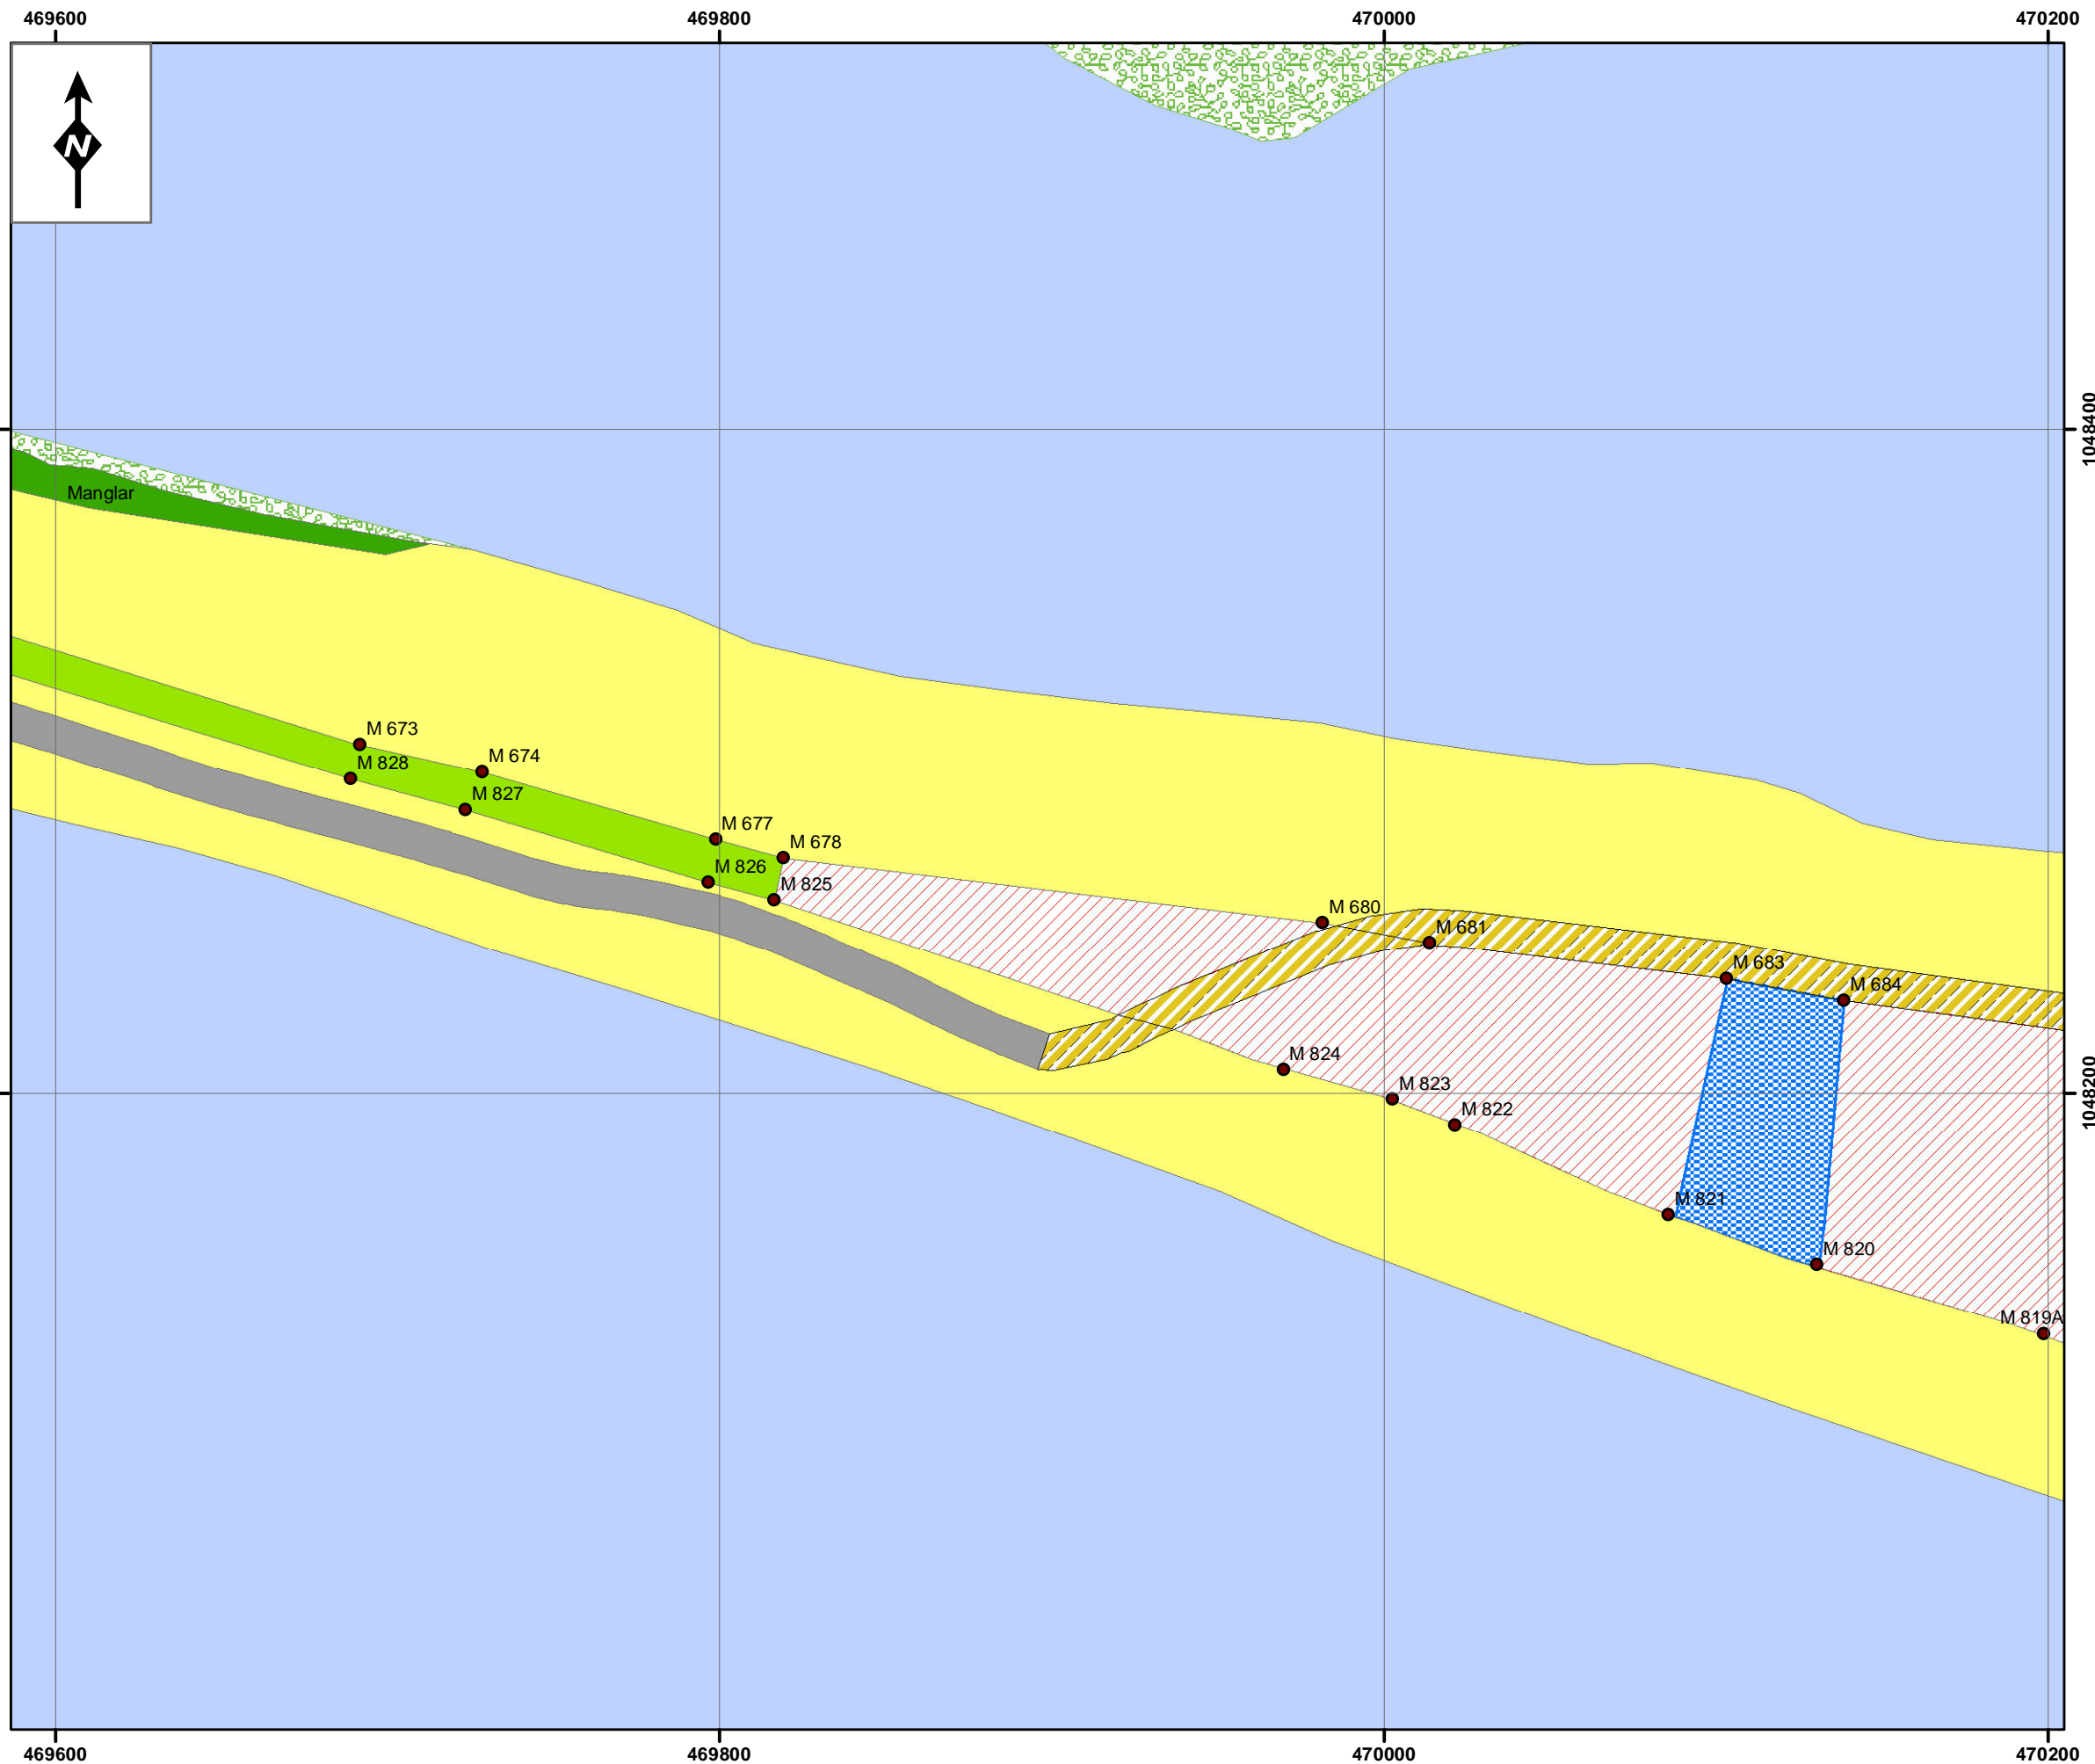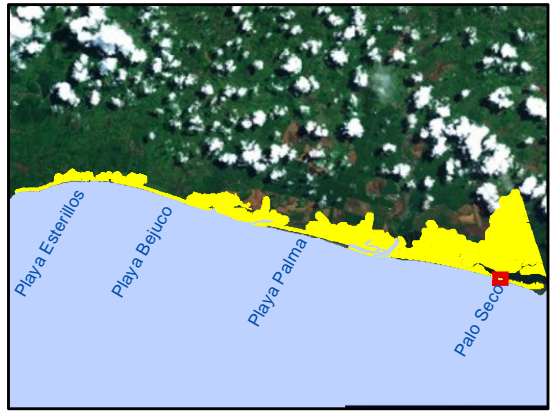

- Área Núcleo para Atracciones Turísticas
  - 1=Servicios Básicos
  - 2=Esparcimiento Público
  - 3=Comerciales Turísticas/Generales
- Área Planificada para Desarrollo Turístico
- Área Mixta para el Turismo y la Comunidad
- Área Núcleo para la Comunidad
- Área Residencial Comunitaria
- Base para Pescadores Artesanales
- Área para Cooperativas
- Área para Uso Futuro
- Área para Protección
- Zona Pública
- Manglar (CENIGA)
- Patrimonio Natural del Estado (MINAET)
- Pista de Aterrizaje
- Vía existente
- Vía nueva propuesta
- Sendero Propuesto
- EP= estacionamiento público
- Amenaza de inundación (CNE)
- Curvas de nivel
- Mojones



1:2.000

Proyección: Transversal Mercator para Costa Rica (CRTM05)