







**COSTA RICA**  
Sin Ingredientes Artificiales  
[www.visitecostarica.com](http://www.visitecostarica.com)



# VIALIDAD

**PLAYAS ESTERILLOS - PALO SECO, PARRITA, PUNTARENAS  
PROPUESTA PLAN REGULADOR INTEGRAL**

# ESTERILLOS - PALO SECO, DETALLES DE VIALIDAD

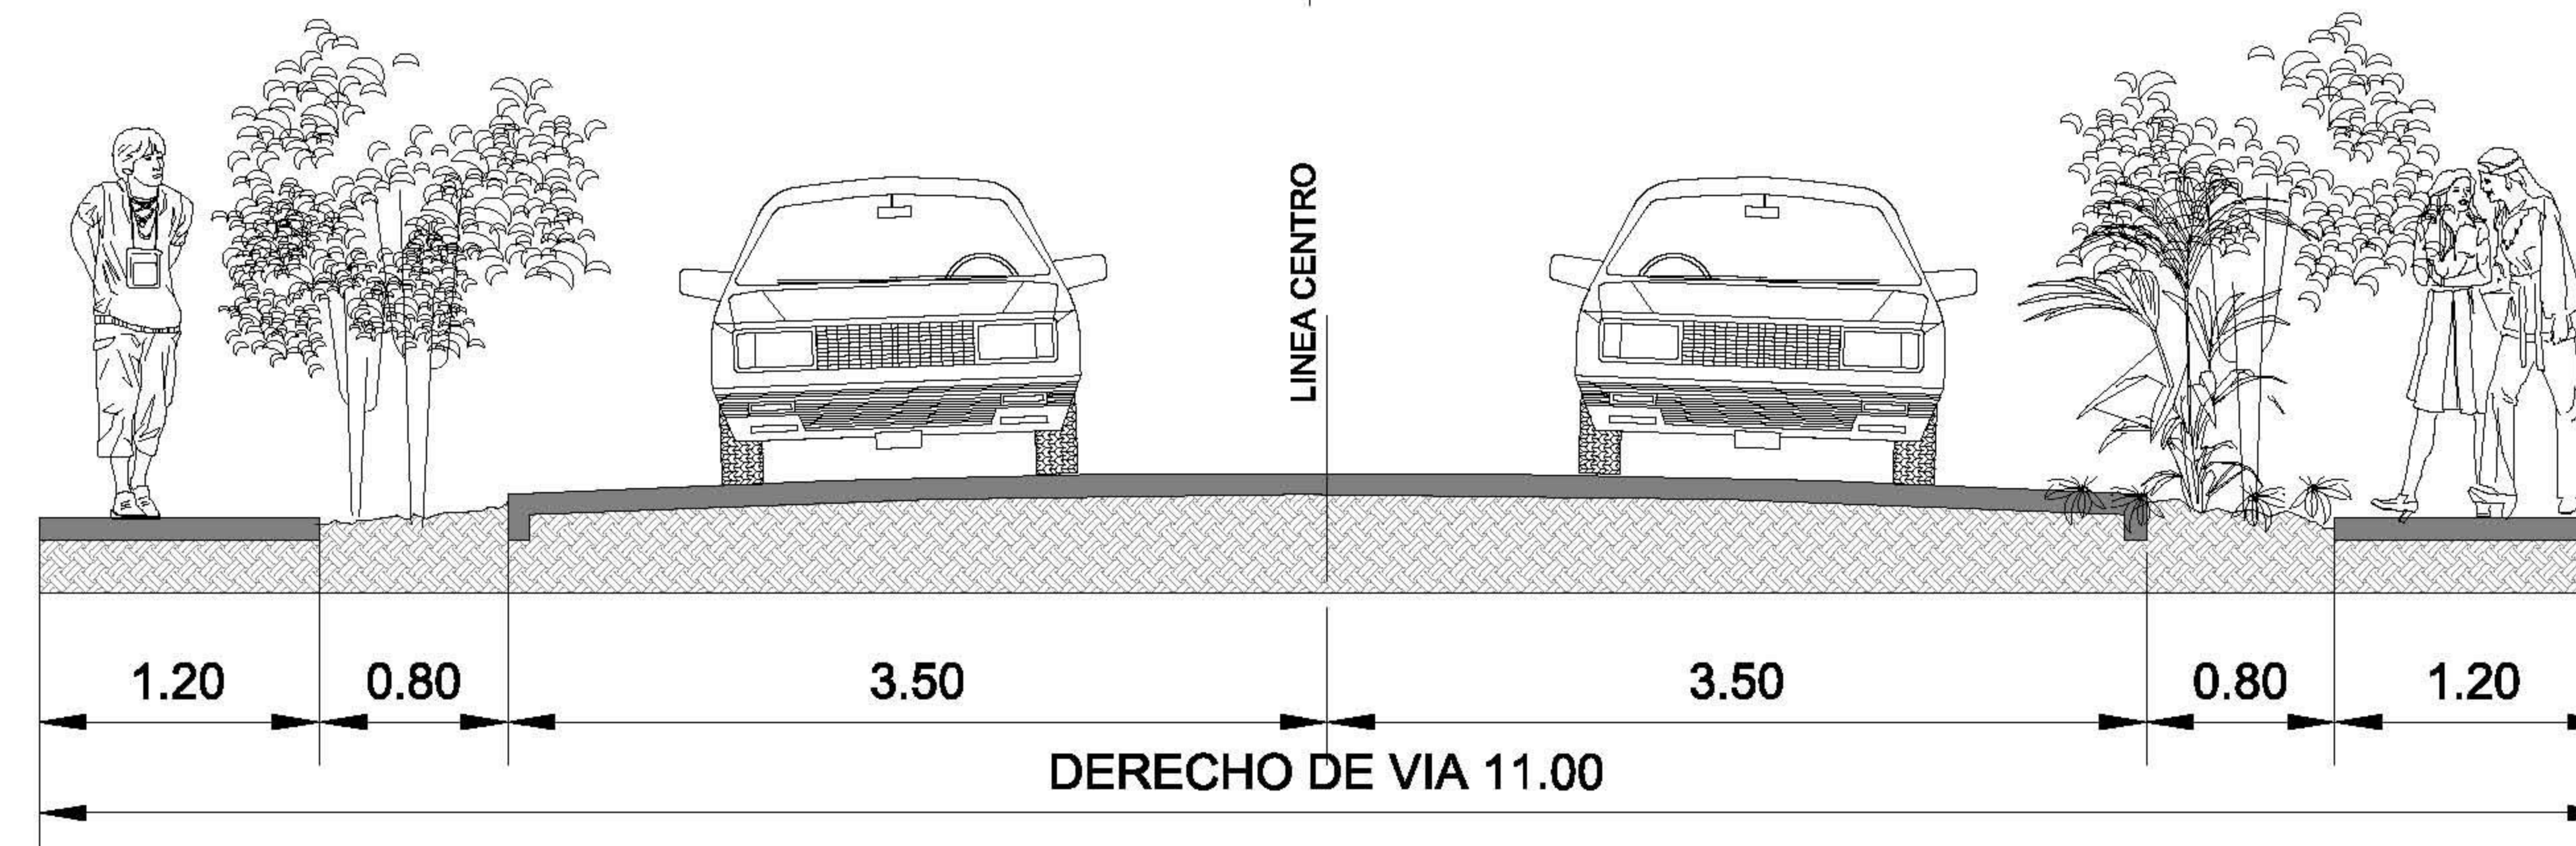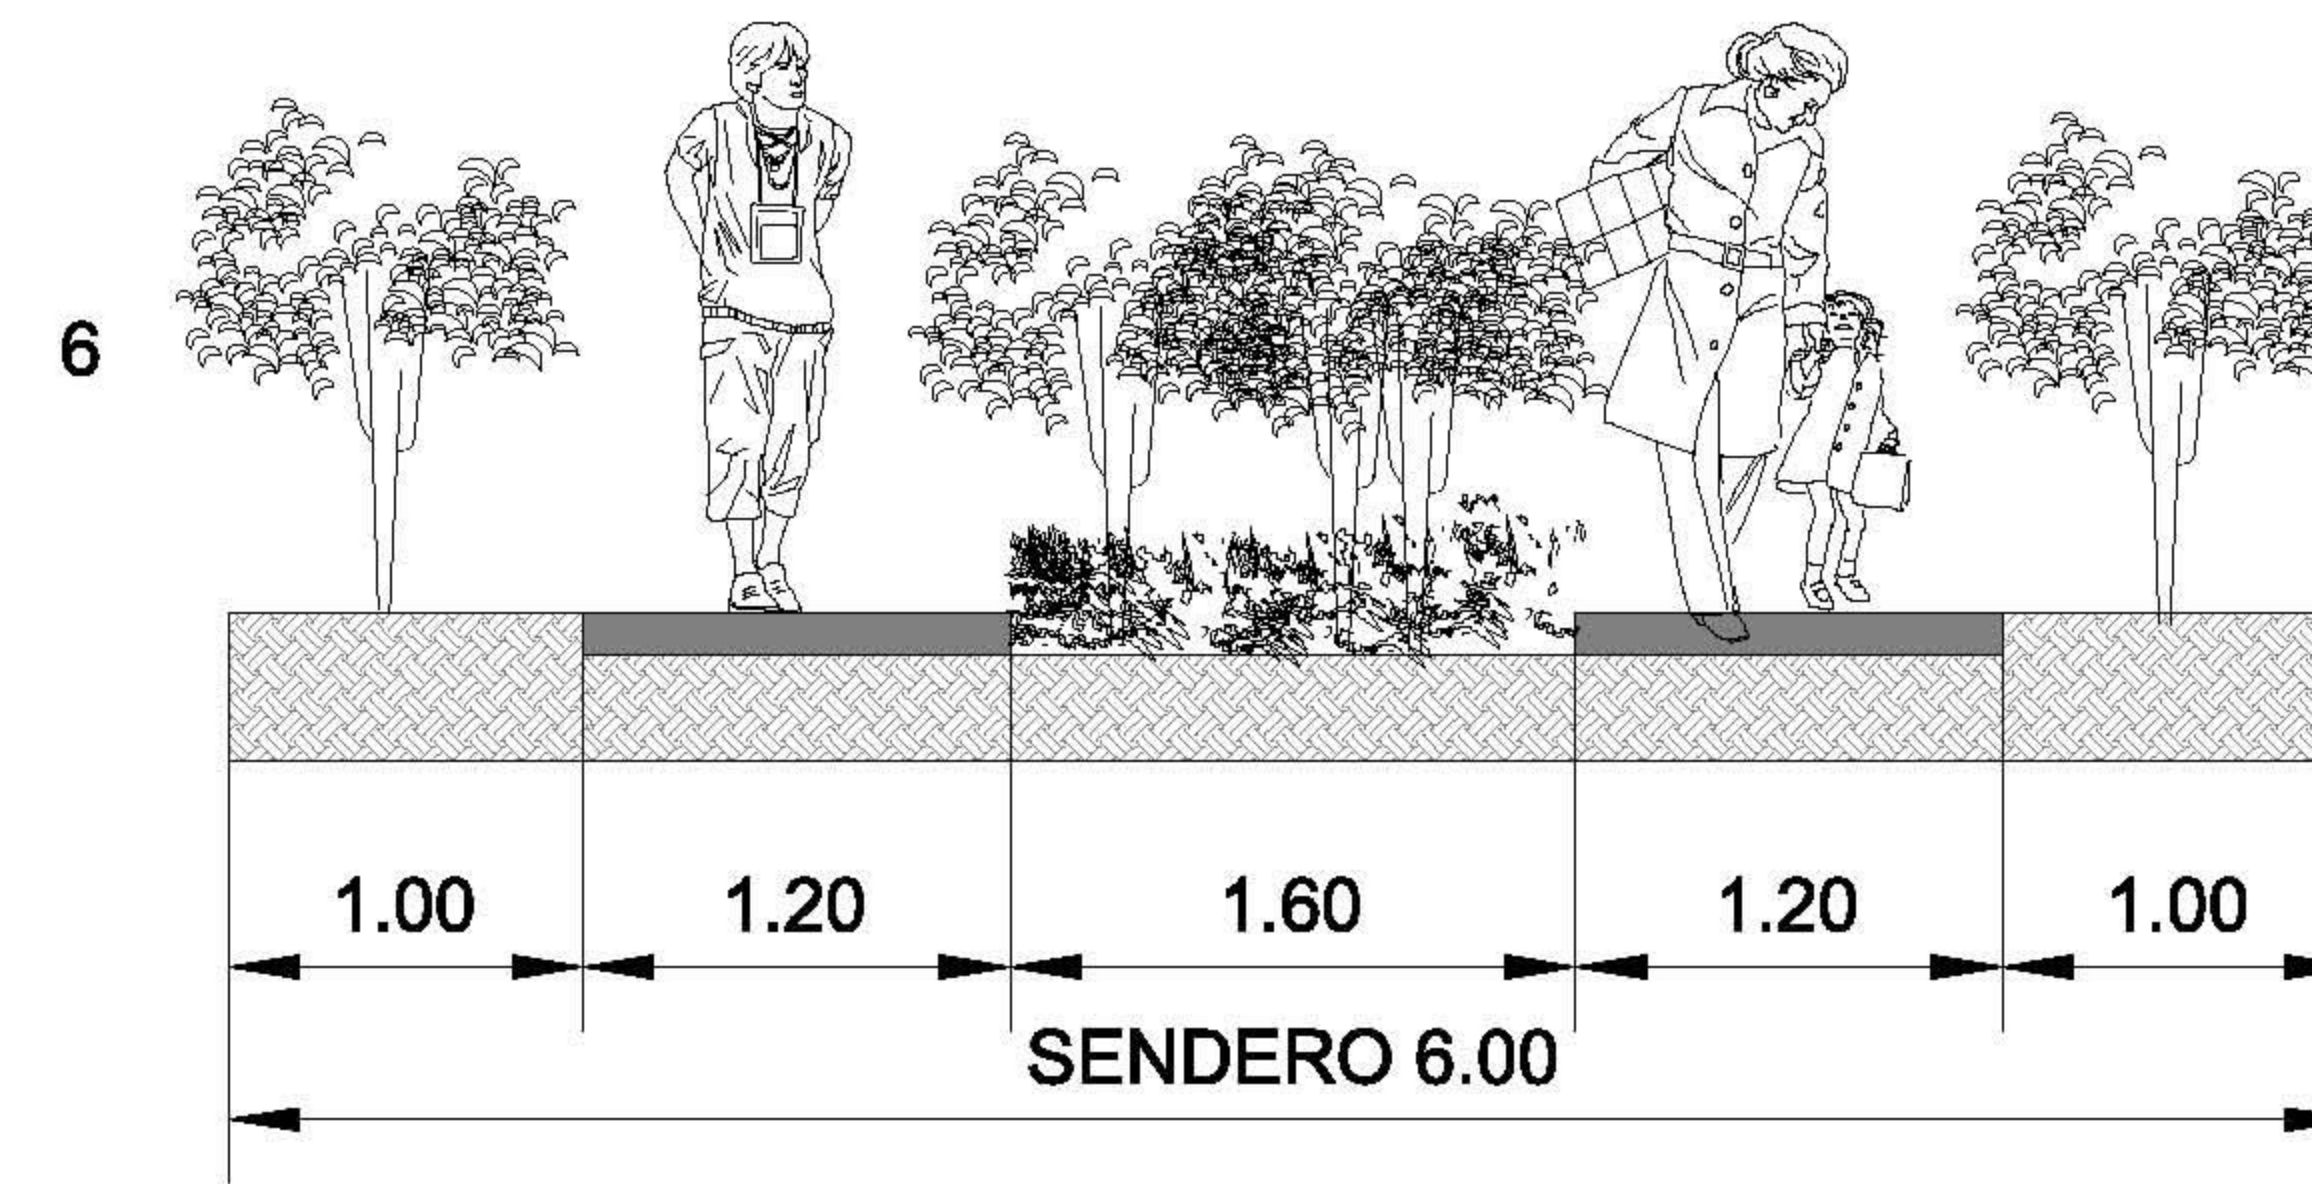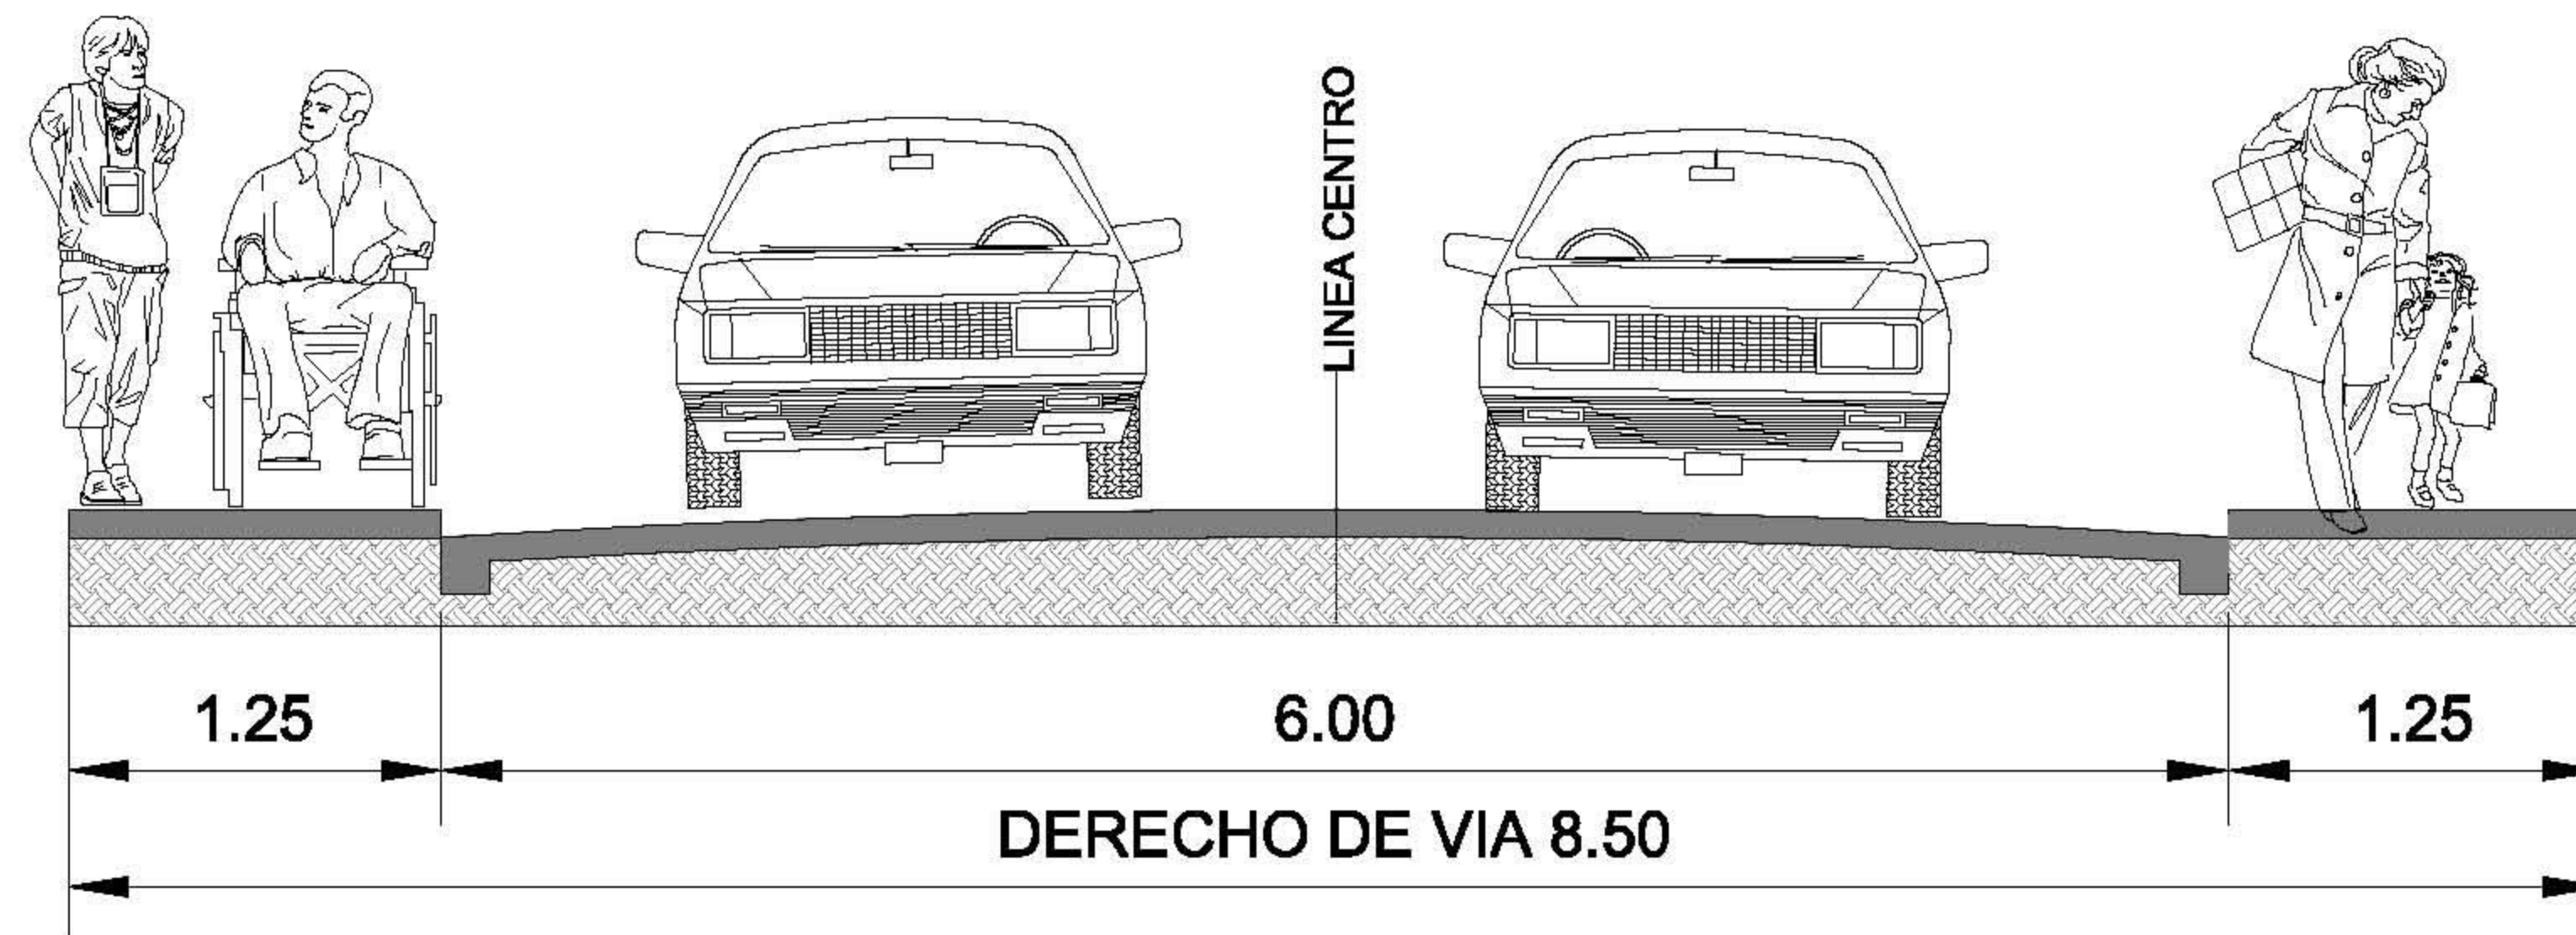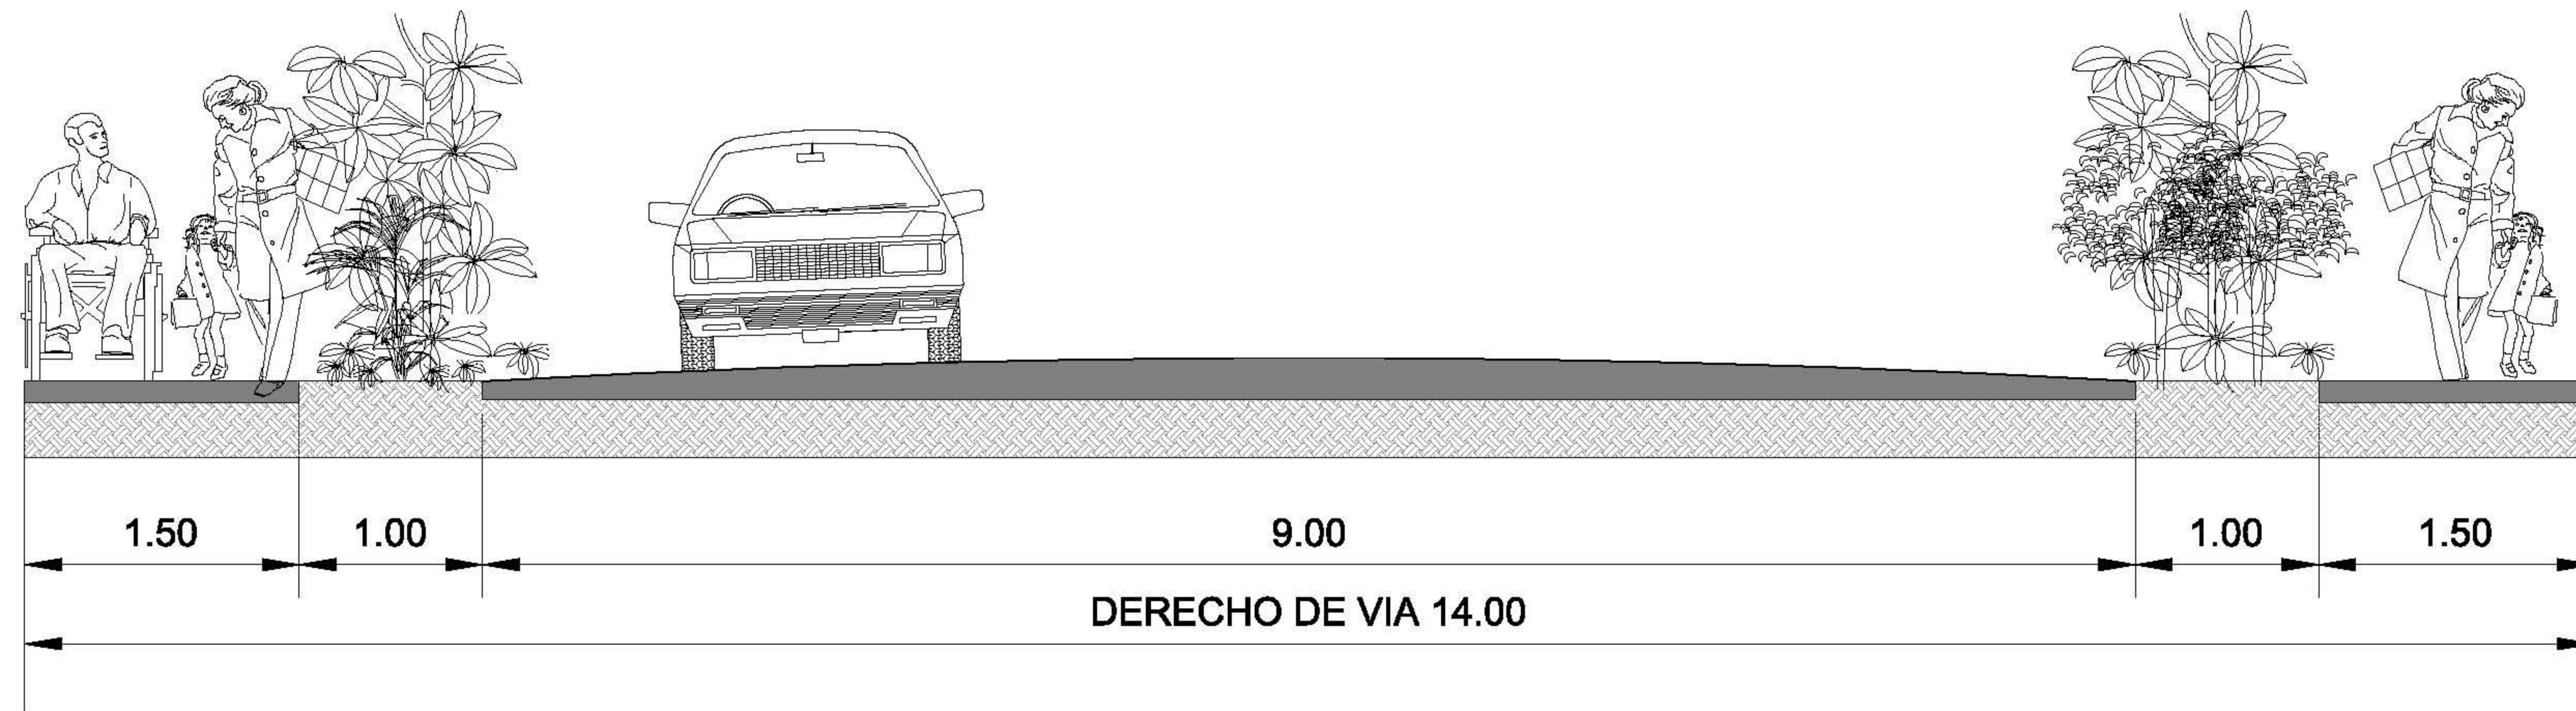


ICT INSTITUTO COSTARRICENSE DE TURISMO

**COSTA RICA**  
Sin Ingredientes Artificiales  
[www.visitcostarica.com](http://www.visitcostarica.com)

TURISMO SOSTENIBLE

0 m ESCALA GRAFICA

ESCALA 1:50 LÁMINA 60

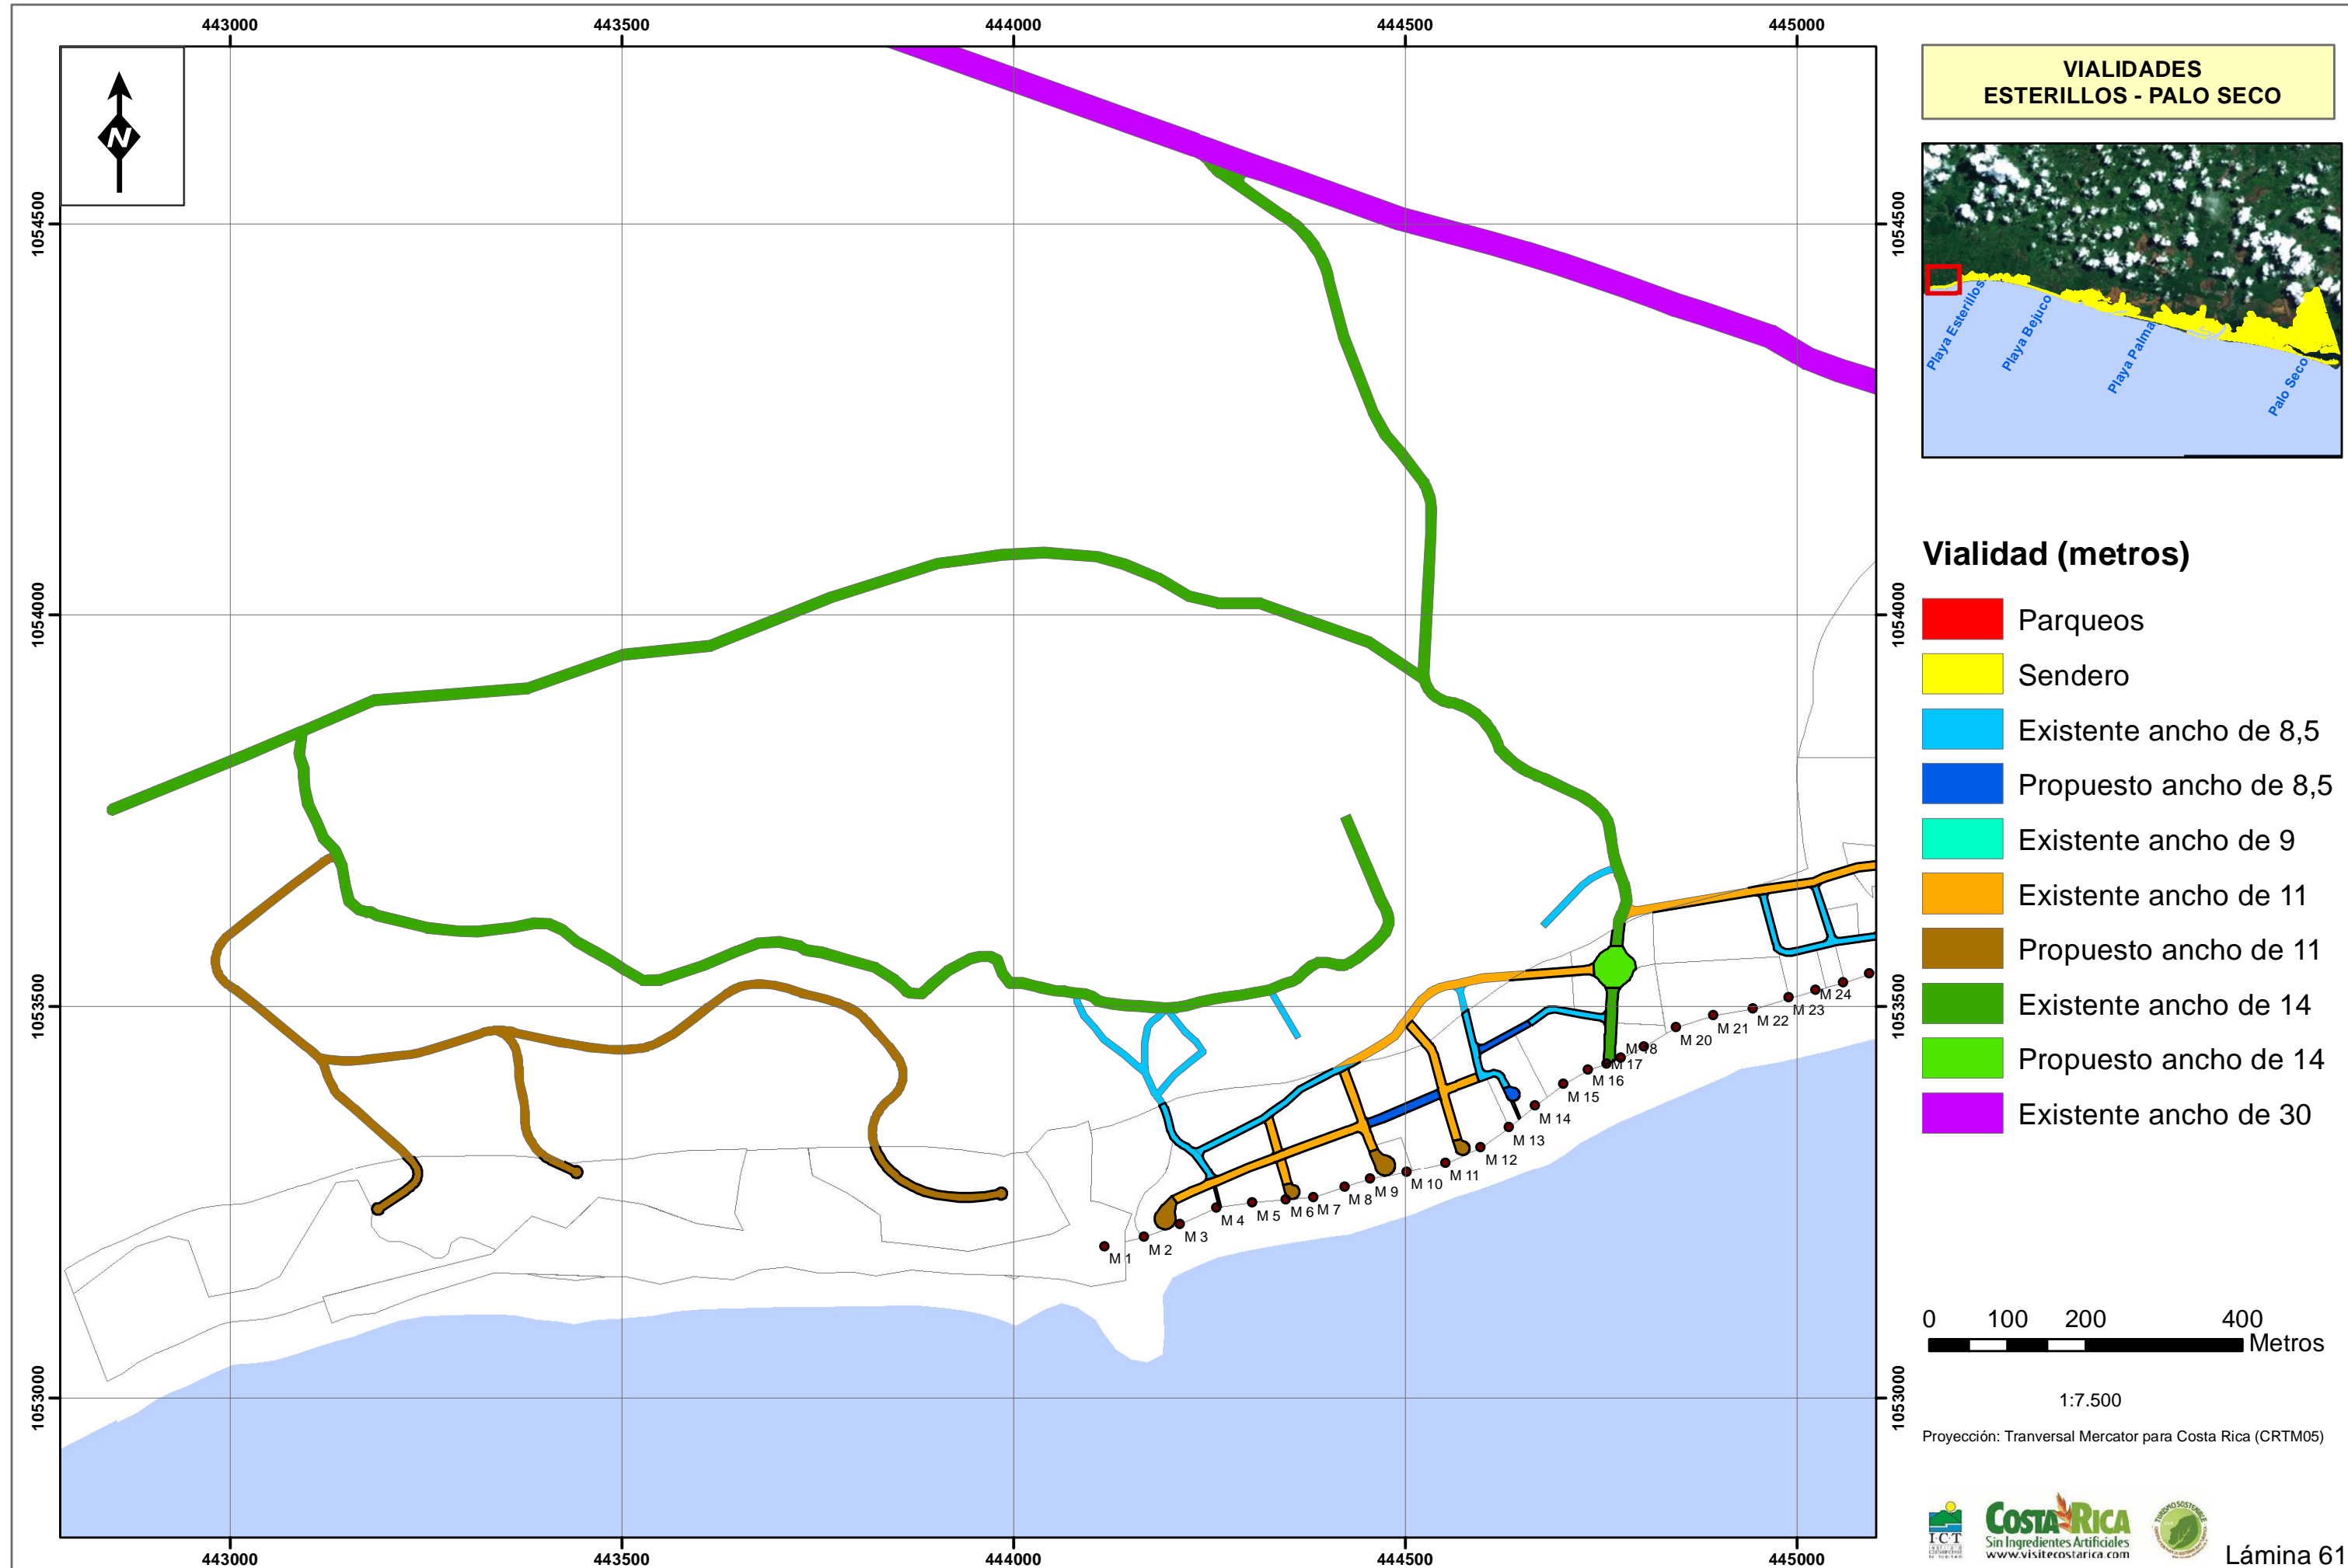

**VIALIDADES  
ESTERILLOS - PALO SECO**




- Vialidad (metros)**
- Parqueos
  - Sendero
  - Existente ancho de 8,5
  - Propuesto ancho de 8,5
  - Existente ancho de 9
  - Existente ancho de 11
  - Propuesto ancho de 11
  - Existente ancho de 14
  - Propuesto ancho de 14
  - Existente ancho de 30

0 100 200 400  
Metros

1:7.500

Proyección: Transversal Mercator para Costa Rica (CRTM05)

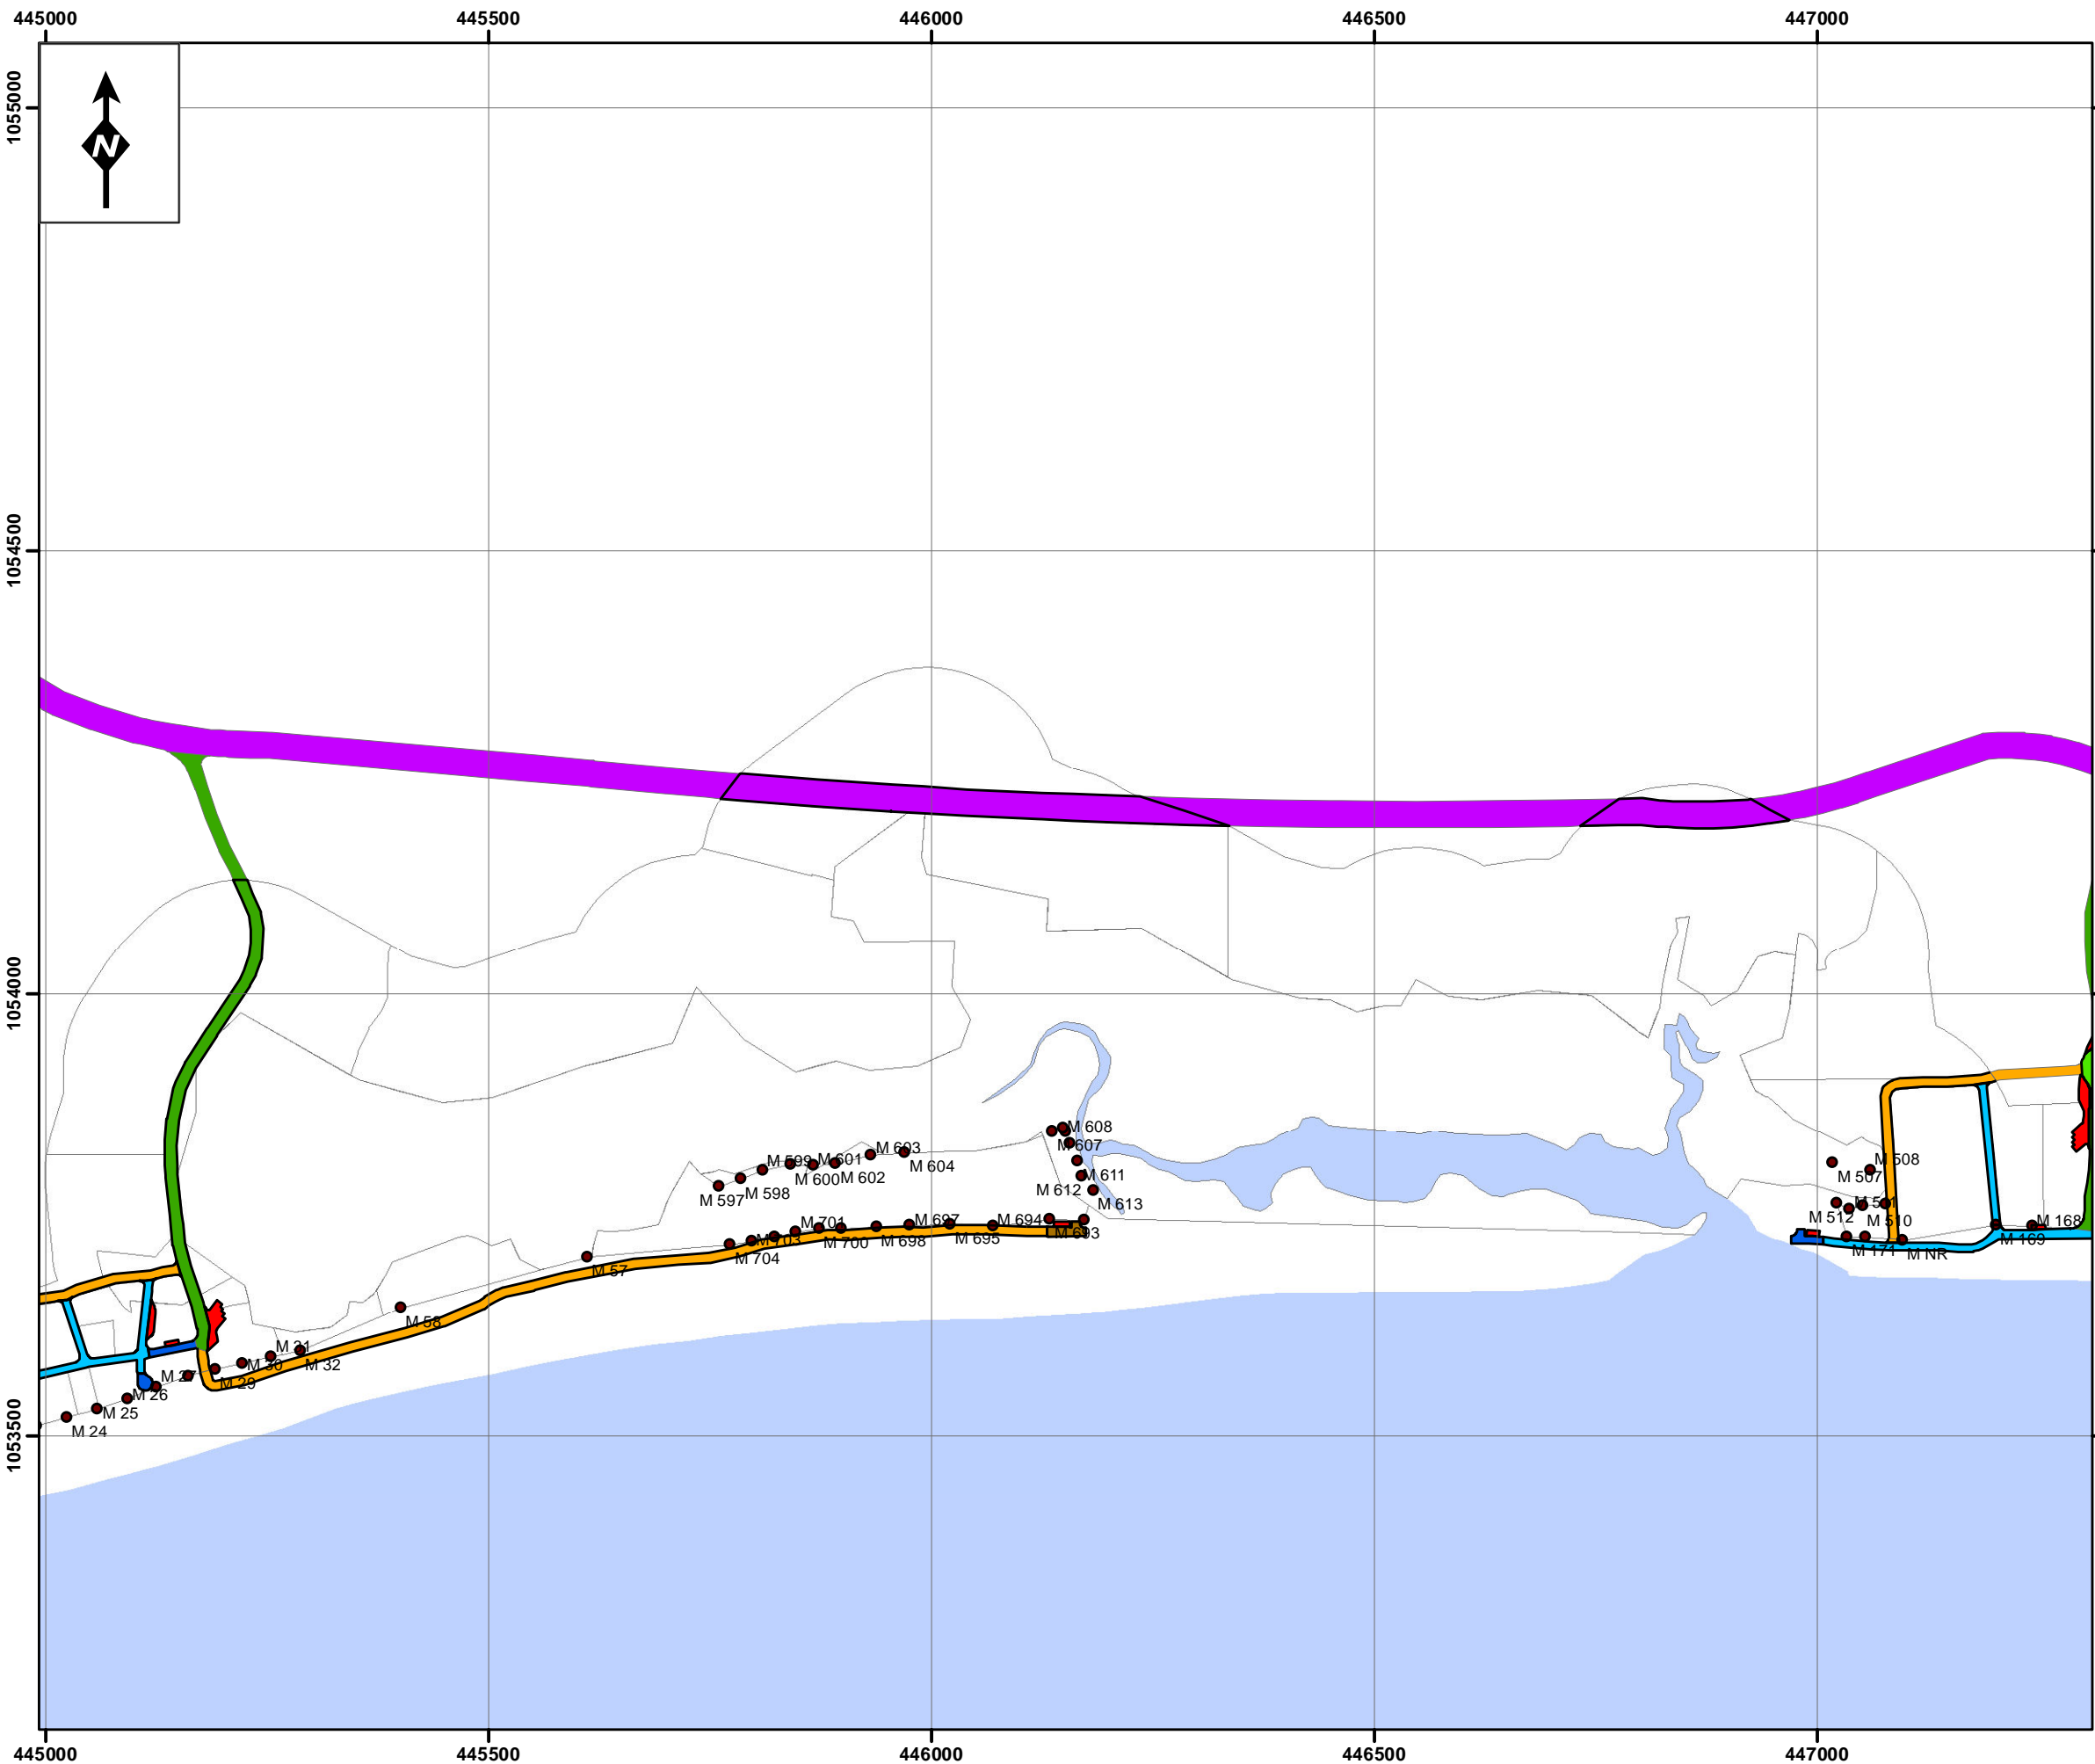

**VIALIDADES  
ESTERILLOS - PALO SECO**



- Vialidad (metros)**
- Parqueos
  - Sendero
  - Existente ancho de 8,5
  - Propuesto ancho de 8,5
  - Existente ancho de 9
  - Existente ancho de 11
  - Propuesto ancho de 11
  - Existente ancho de 14
  - Propuesto ancho de 14
  - Existente ancho de 30



1:7.500

Proyección: Transversal Mercator para Costa Rica (CRTM05)

447500

448000

448500

449000

449500



### VIALIDADES ESTERILLOS - PALO SECO



1054500

1054500

1054000

1054000

1053500

1053500

#### Vialidad (metros)

- Parqueos
- Sendero
- Existente ancho de 8,5
- Propuesto ancho de 8,5
- Existente ancho de 9
- Existente ancho de 11
- Propuesto ancho de 11
- Existente ancho de 14
- Propuesto ancho de 14
- Existente ancho de 30



1:7.500

Proyección: Transversal Mercator para Costa Rica (CRTM05)




447500

448000


448500

449000

449500

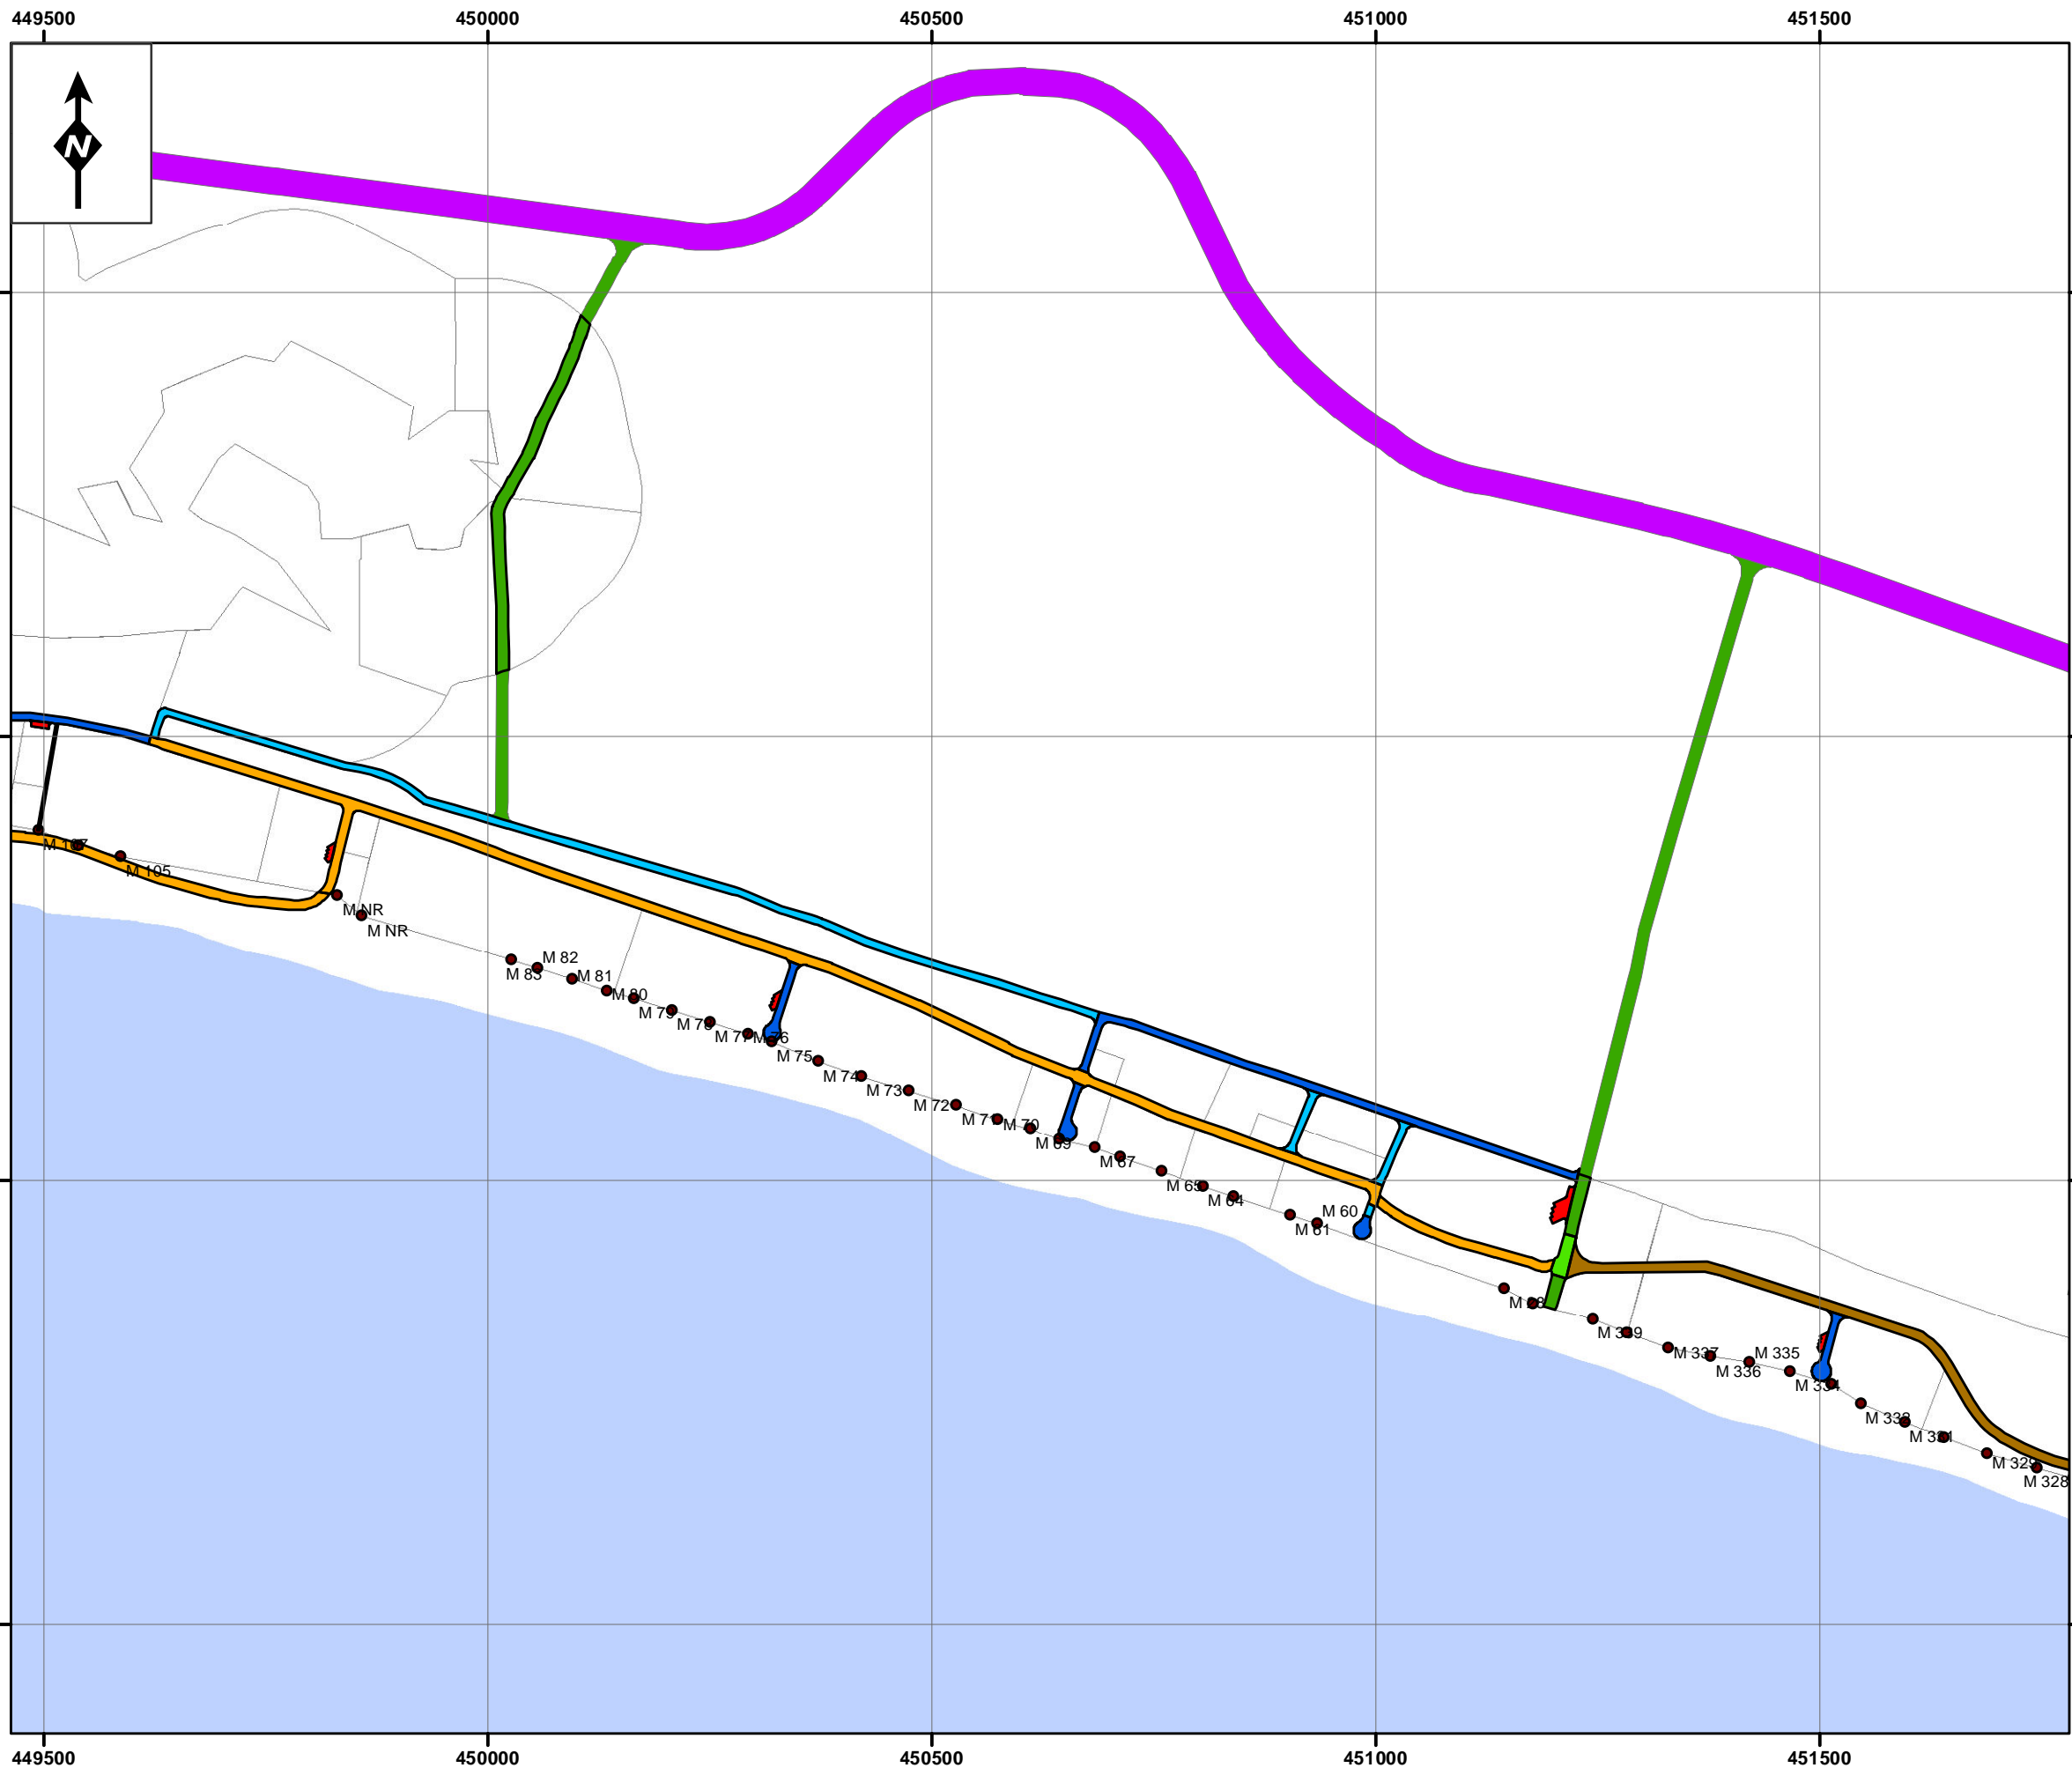

**VIALIDADES  
ESTERILLOS - PALO SECO**

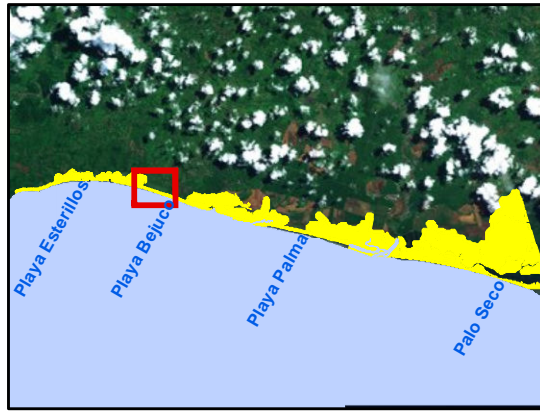


- Vialidad (metros)**
- Parqueos
  - Sendero
  - Existente ancho de 8,5
  - Propuesto ancho de 8,5
  - Existente ancho de 9
  - Existente ancho de 11
  - Propuesto ancho de 11
  - Existente ancho de 14
  - Propuesto ancho de 14
  - Existente ancho de 30



1:7.500

Proyección: Transversal Mercator para Costa Rica (CRTM05)

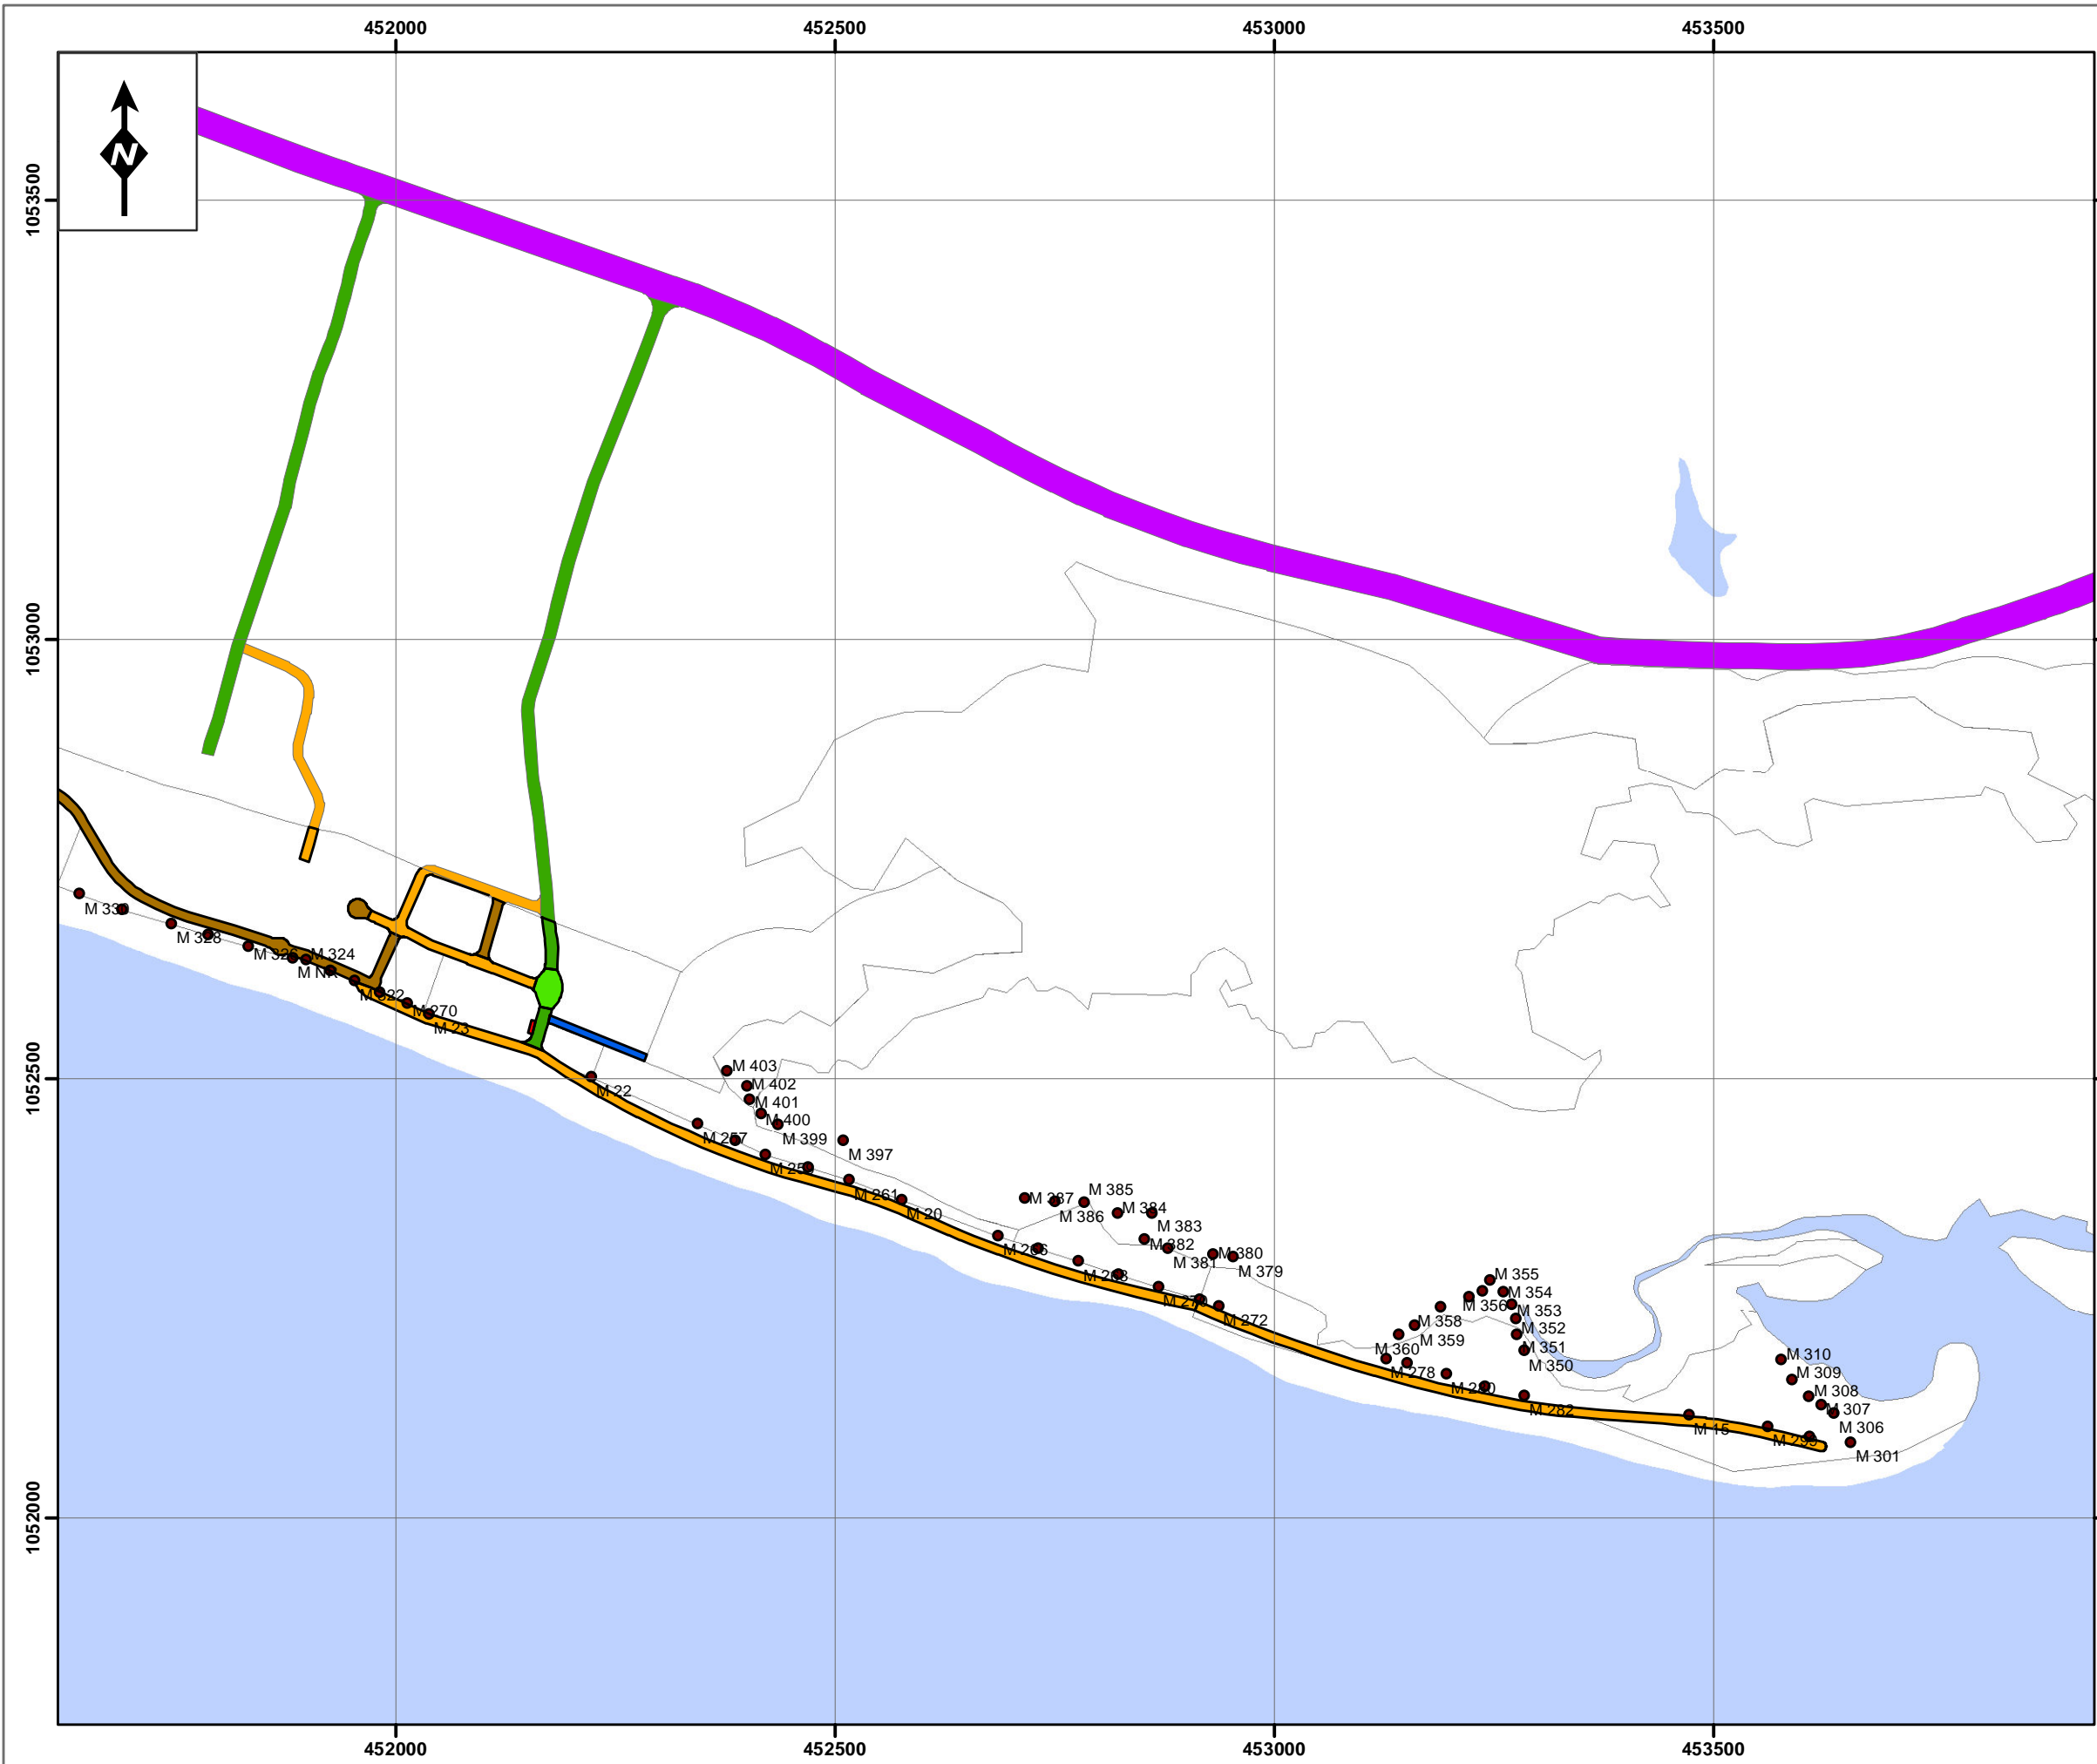

**VIALIDADES  
ESTERILLOS - PALO SECO**



**Vialidad (metros)**

- Parqueos
- Sendero
- Existente ancho de 8,5
- Propuesto ancho de 8,5
- Existente ancho de 9
- Existente ancho de 11
- Propuesto ancho de 11
- Existente ancho de 14
- Propuesto ancho de 14
- Existente ancho de 30



1:7.500

Proyección: Transversal Mercator para Costa Rica (CRTM05)

