
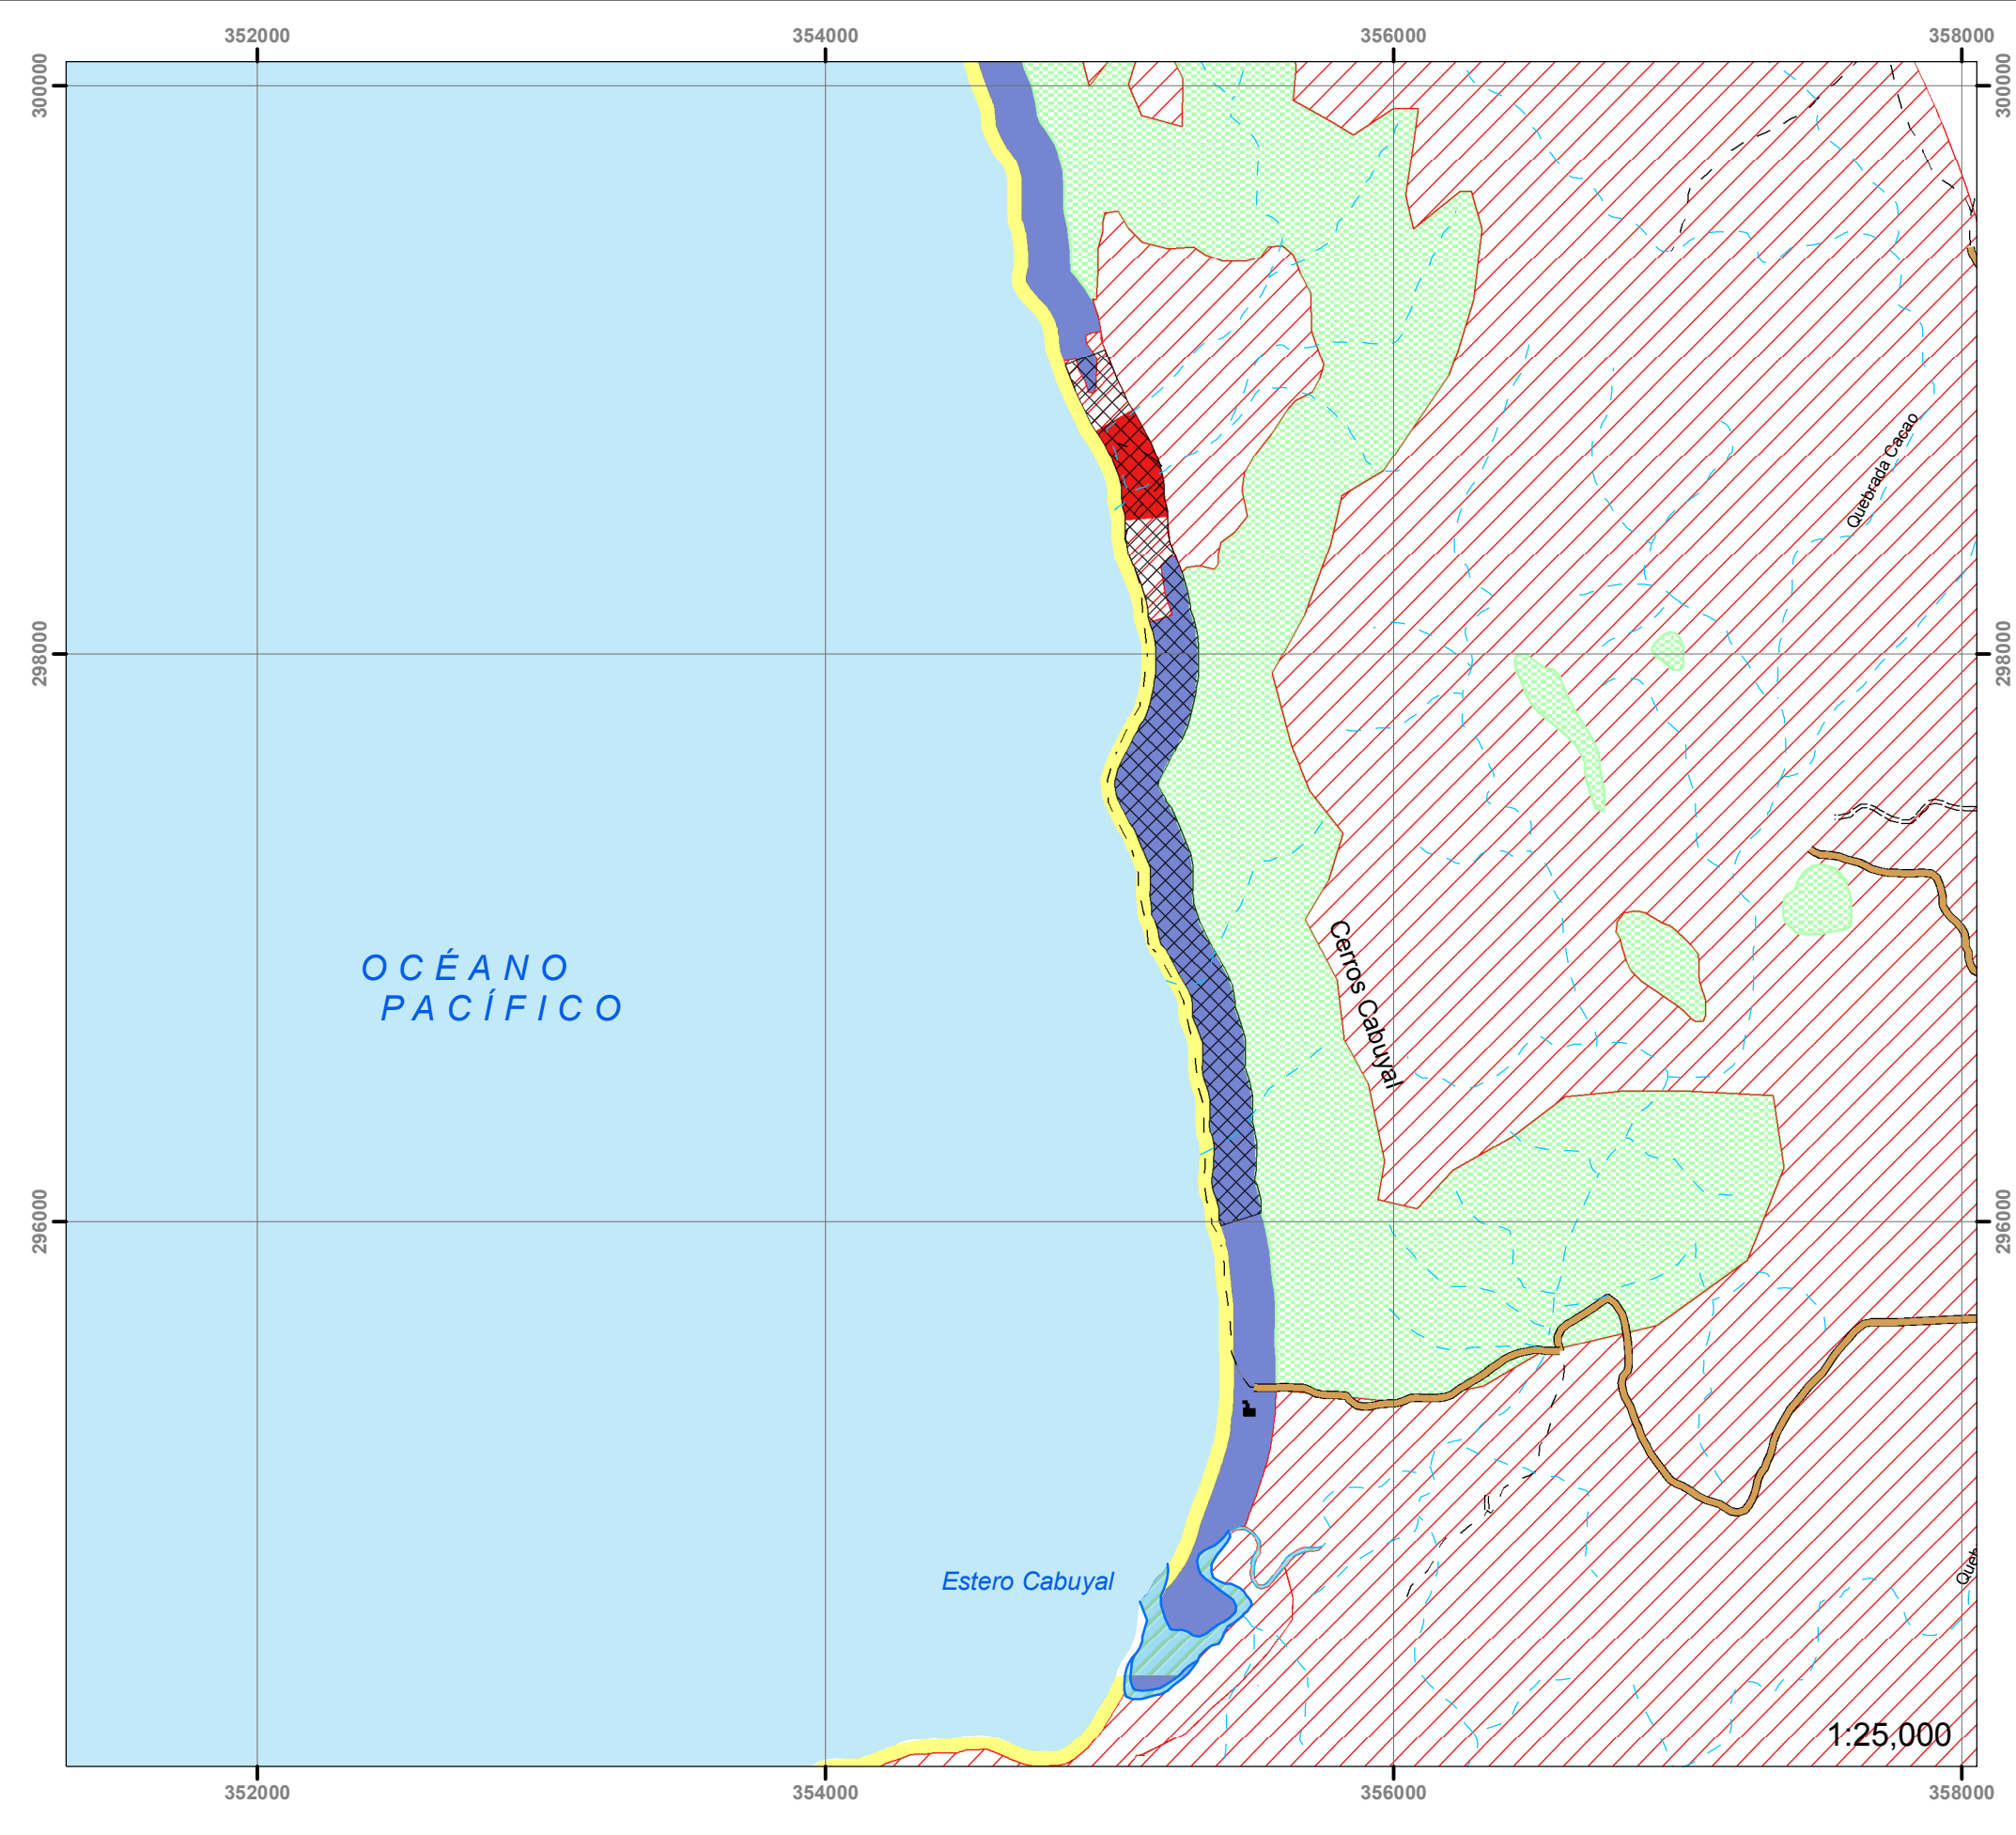


# PLAN GENERAL DE USO DE LA TIERRA Y DESARROLLO TURÍSTICO PARA GUANACASTE NORTE

Sector 1- D

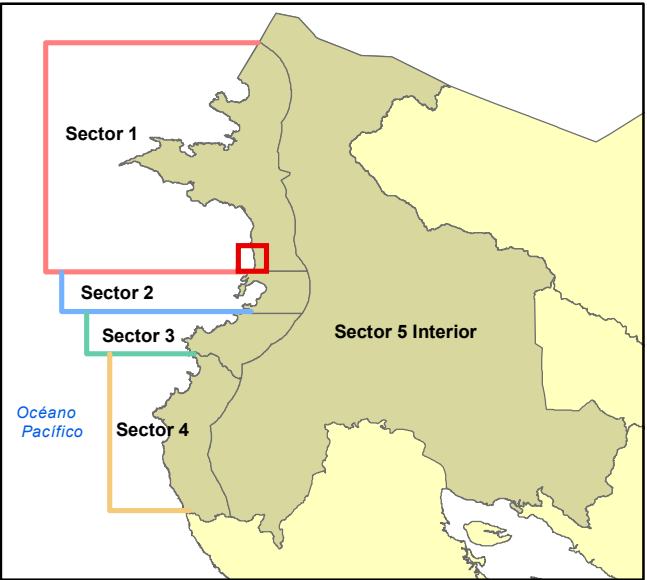

- |   |                               |
|---|-------------------------------|
| Áreas Protegidas                              | Centro Turístico              |
| Zona Pública                                  | Planes Reguladores            |
| Area Núcleo para Atracciones Turísticas       | QUEBRADA INTERMITENTE         |
| Area Planificada para el Desarrollo Turístico | RIOS                          |
| Area mixta para el Turismo y la Comunidad     | CAMINO DE TIERRA              |
| Área para el Desarrollo Controlado            | CARRETERA SIN PAVIMENTO       |
| Area Natural Privada fuera de la ZMT          | CARRETERAS CON PAVIMENTO      |
| CAN al interior de ZMT                        | NUEVA VIA DE COMUNICACIÓN     |
| MIX al interior de ZMT                        | AREA DENSAMENTE POBLADA       |
| FAD - Área para Desarrollo Futuro             | AREAS URBANAS                 |
| H - Humedal                                   | EDIFICIO O CASA INDEPENDIENTE |
|   | Marina en Trámite             |

## INSTITUTO COSTARRICENSE DE TURISMO MACROPROCESO DE PLANEAMIENTO Y DESARROLLO



Fuentes consultadas:



1:25,000