
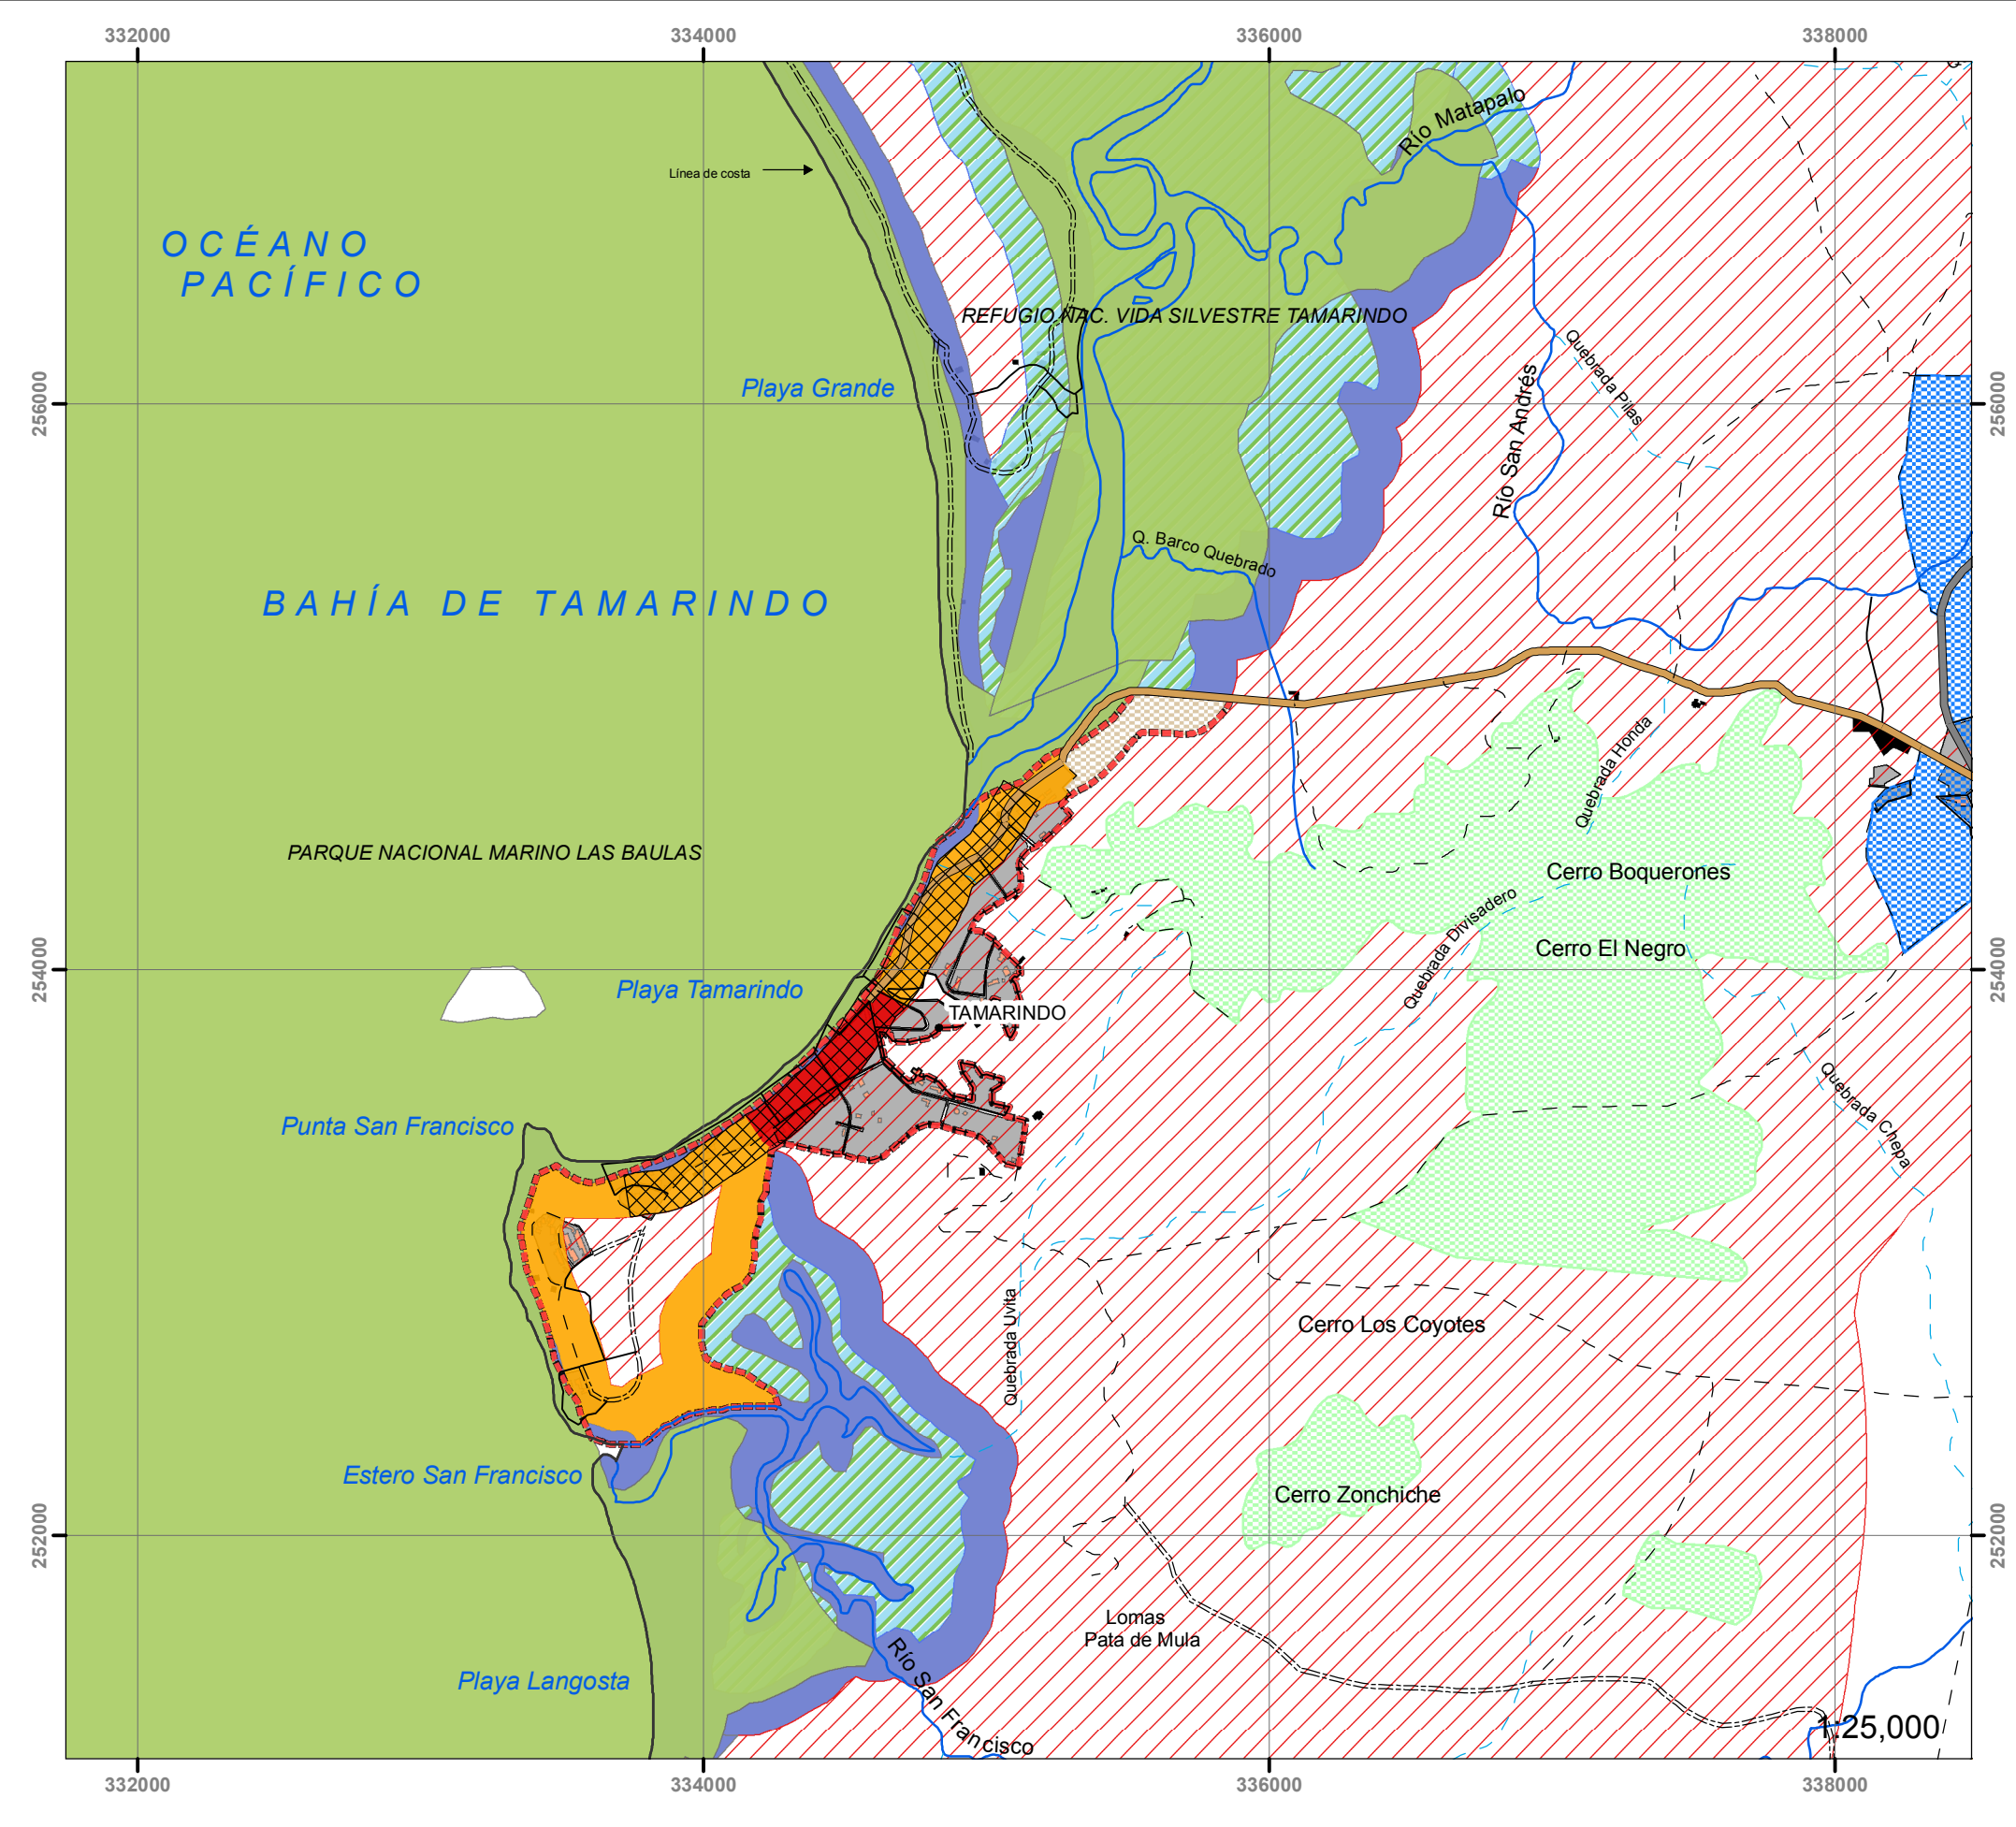


PLAN GENERAL DE USO DE LA TIERRA Y DESARROLLO TURÍSTICO PARA GUANACASTE NORTE

CENTRO DE DISTRIBUCIÓN SECUNDARIO TAMARINDO

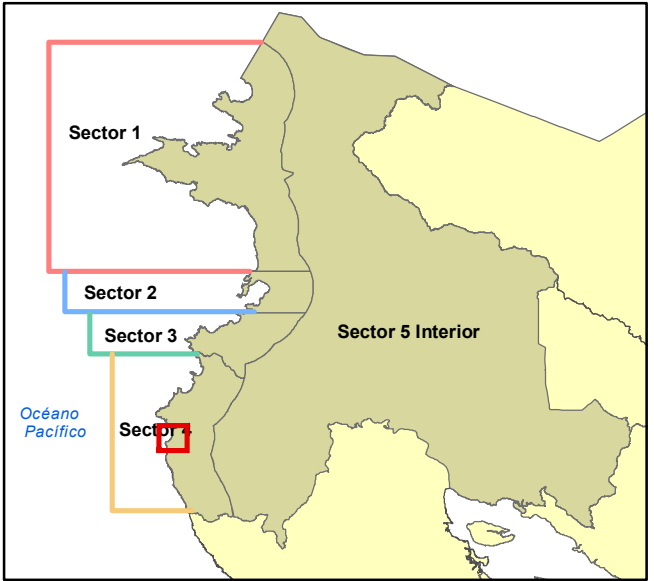

- Áreas Protegidas
- Zona Pública
- Área Núcleo para Atracciones Turísticas
- Área Planificada para el Desarrollo Turístico
- Centro Turístico
- Planes Reguladores
- QUEBRADA INTERMITENTE
- RIOS
- CAMINO DE TIERRA
- CARRETERA SIN PAVIMENTO
- CARRETERAS CON PAVIMENTO
- NUEVA VIA DE COMUNICACION
- AREA DENSAMENTE POBLADA
- AREAS URBANAS
- EDIFICIO O CASA INDEPENDIENTE
- Marina en Trámite
- CAN al interior de ZMT
- MIX al interior de ZMT
- FAD - Área para Desarrollo Futuro
- H - Humedal

INSTITUTO COSTARRICENSE DE TURISMO MACROPROCESO DE PLANEAMIENTO Y DESARROLLO



Fuentes consultadas:

