
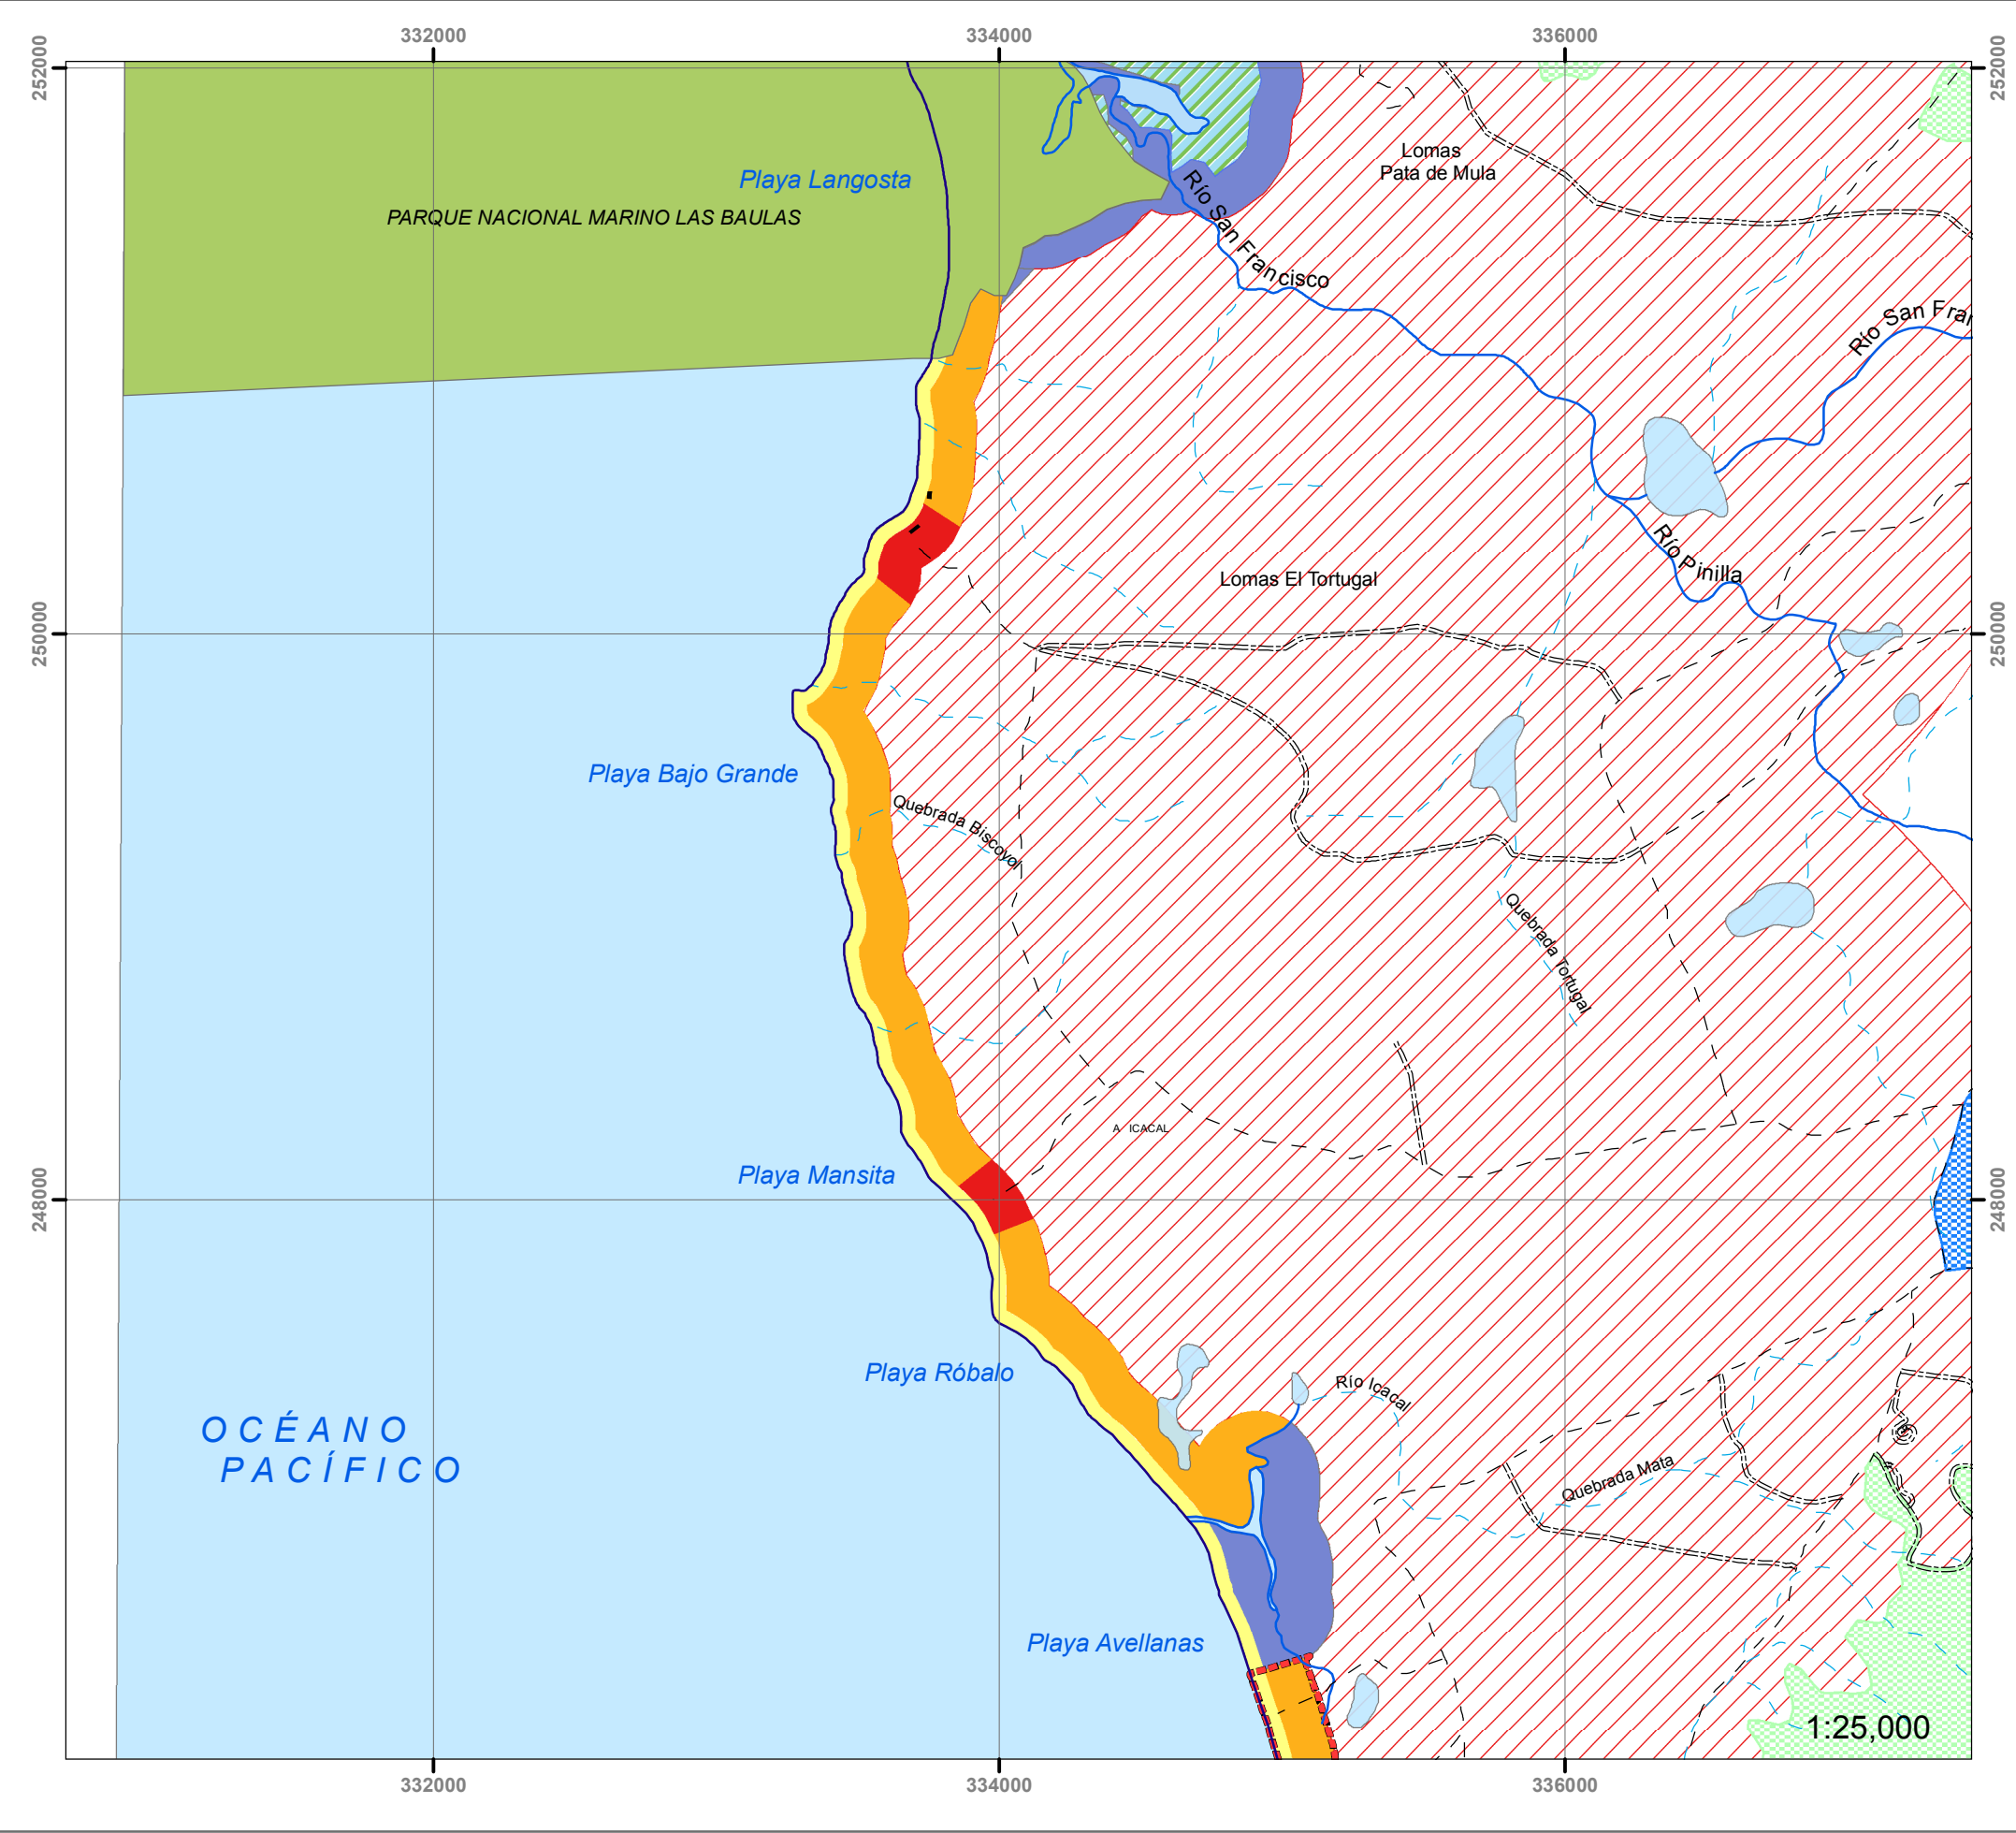


PLAN GENERAL DE USO DE LA TIERRA Y DESARROLLO TURÍSTICO PARA GUANACASTE NORTE

Sector 4 - C

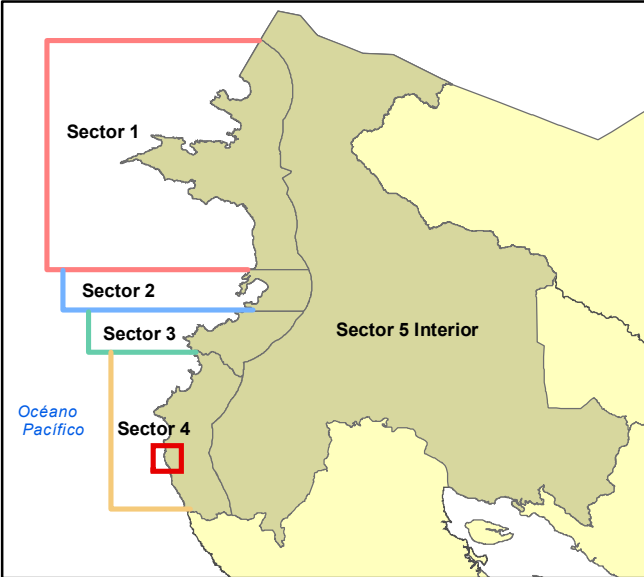

- | | |
|---|-------------------------------|
| Áreas Protegidas | Centro Turístico |
| Zona Pública | Planes Reguladores |
| Área Núcleo para Atracciones Turísticas | QUEBRADA INTERMITENTE |
| Área Planificada para el Desarrollo Turístico | RIOS |
| Área mixta para el Turismo y la Comunidad | CAMINO DE TIERRA |
| Área para el Desarrollo Controlado | CARRETERA SIN PAVIMENTO |
| Área Natural Privada fuera de la ZMT | CARRETERAS CON PAVIMENTO |
| CAN al interior de ZMT | NUEVA VIA DE COMUNICACIÓN |
| MIX al interior de ZMT | AREA DENSAMENTE POBLADA |
| FAD - Área para Desarrollo Futuro | AREAS URBANAS |
| H - Humedal | EDIFICIO O CASA INDEPENDIENTE |
| | Marina en Trámite |

INSTITUTO COSTARRICENSE DE TURISMO
MACROPROCESO DE PLANEAMIENTO Y DESARROLLO



Fuentes consultadas:



1:25,000