
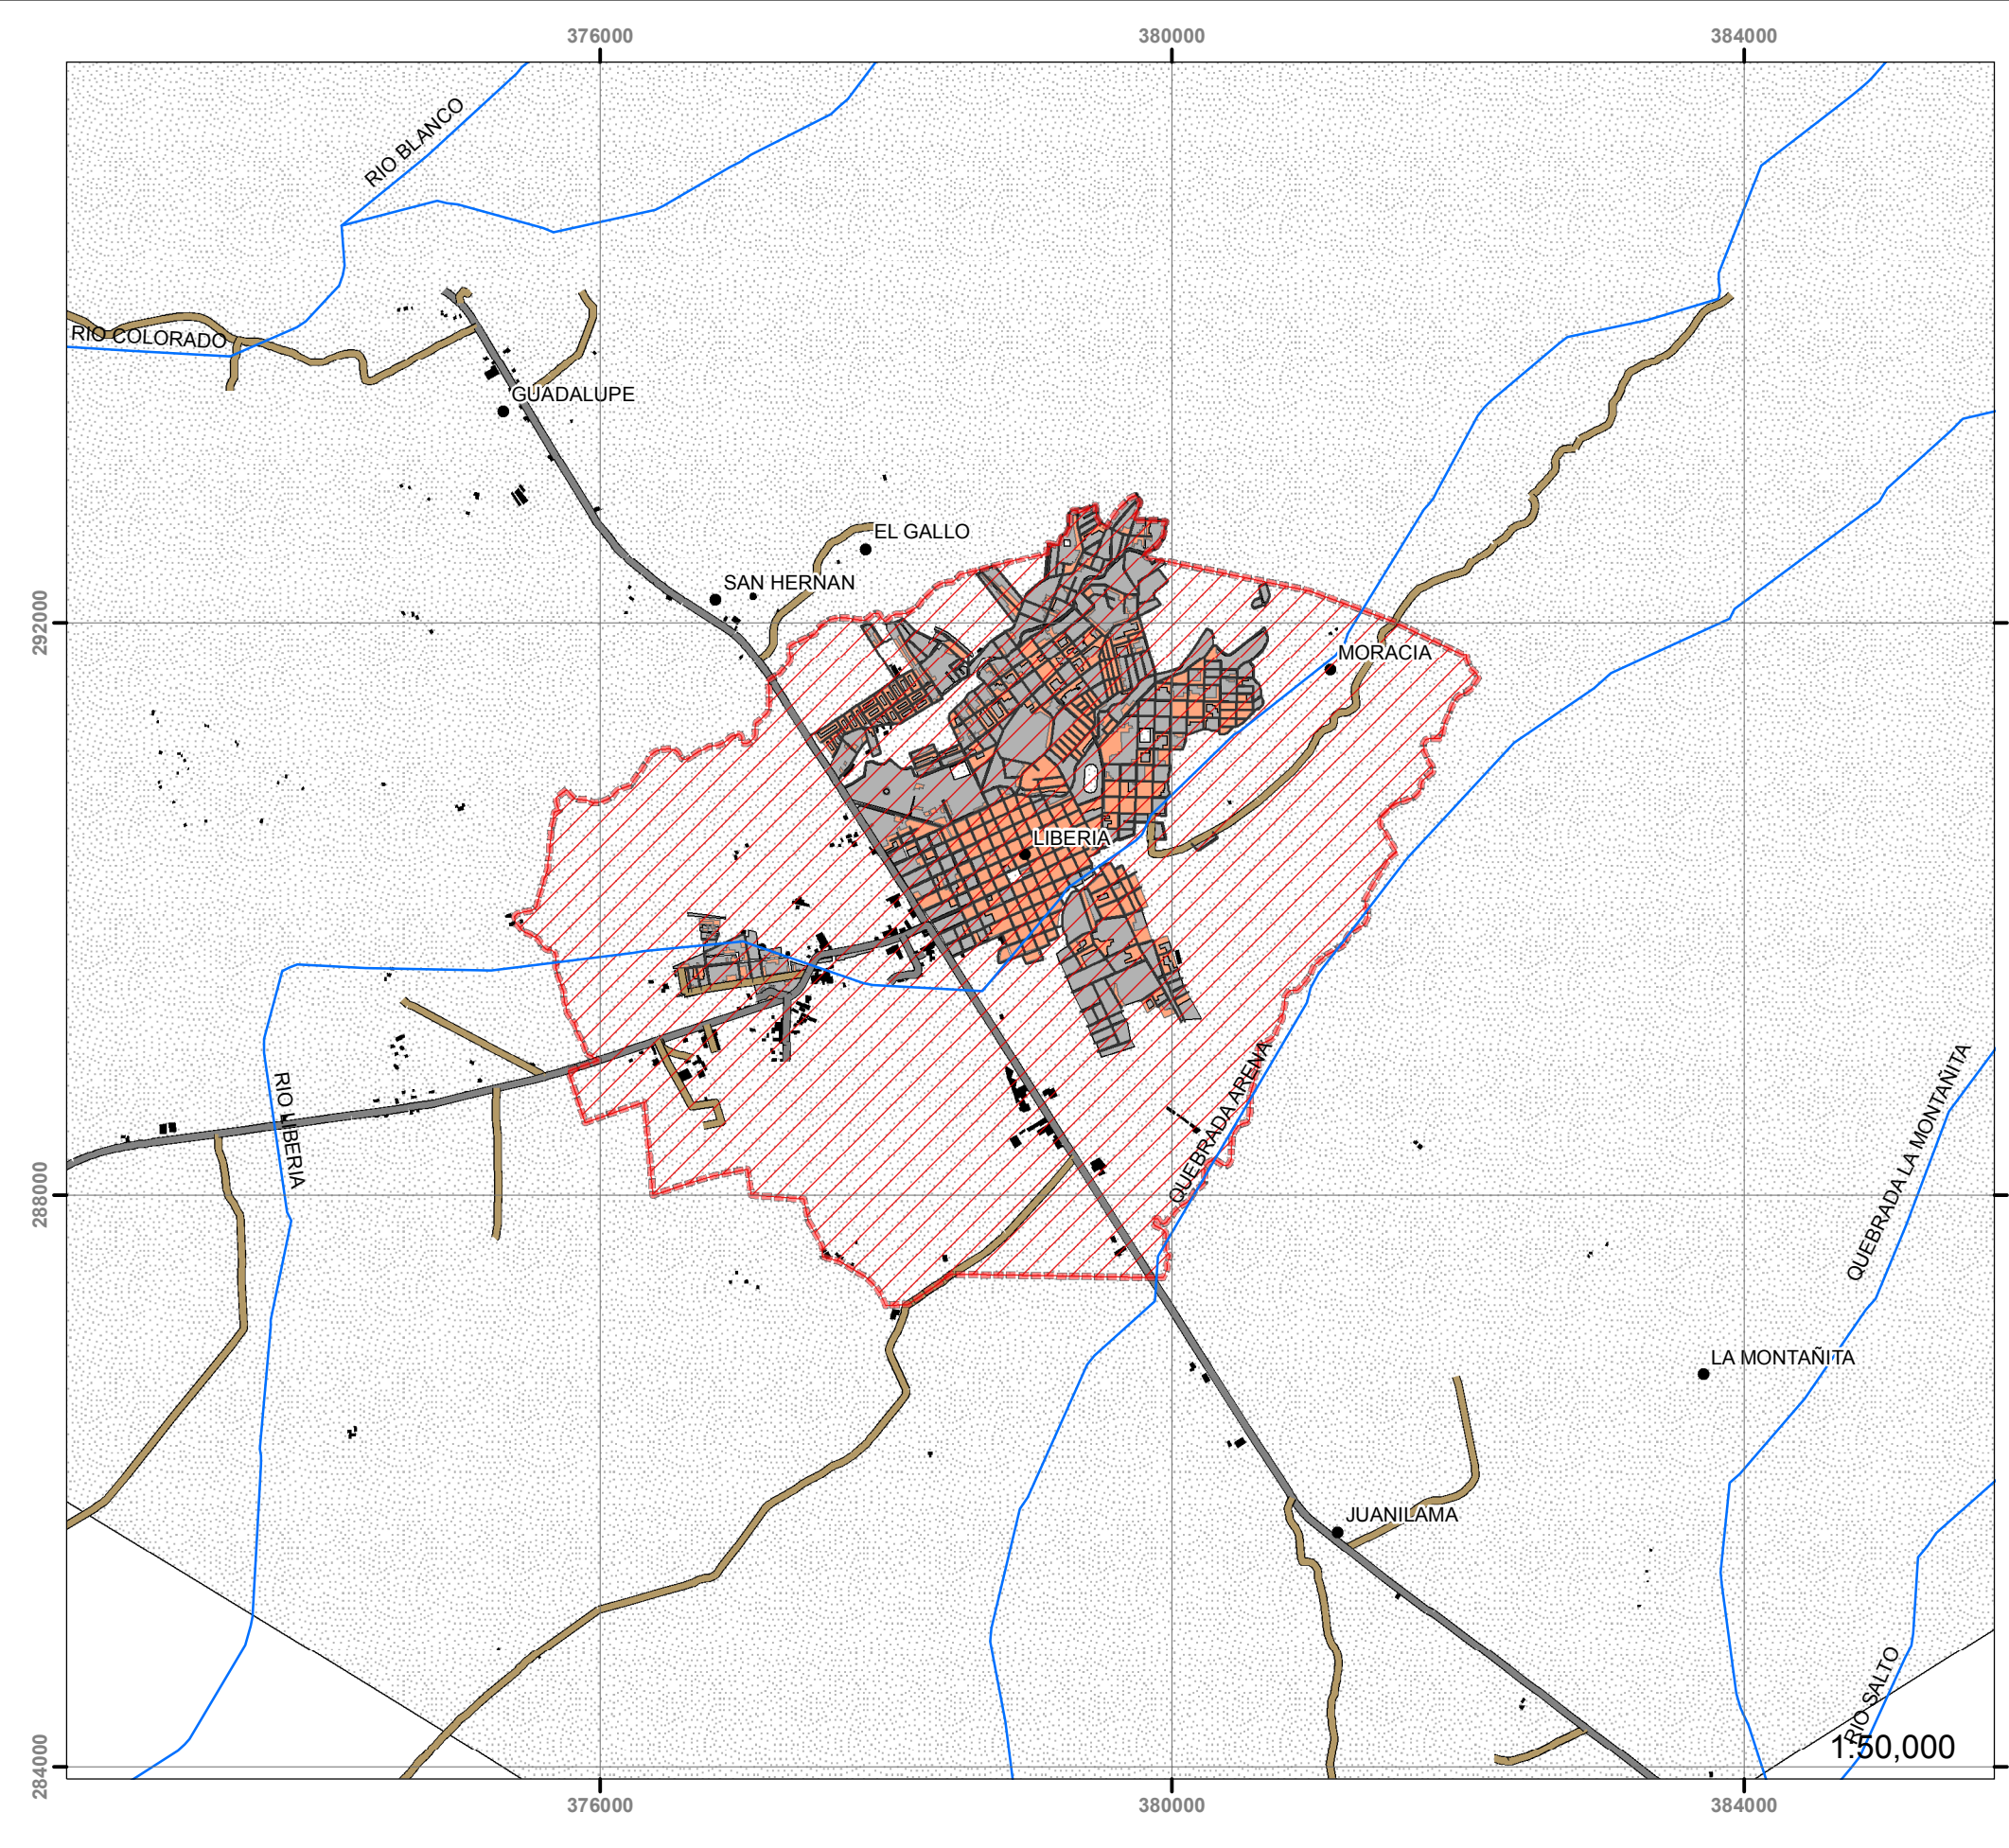


# PLAN GENERAL DE USO DE LA TIERRA Y DESARROLLO TURÍSTICO PARA GUANACASTE NORTE

## CENTRO DE DISTRIBUCIÓN PRIMARIO LIBERIA

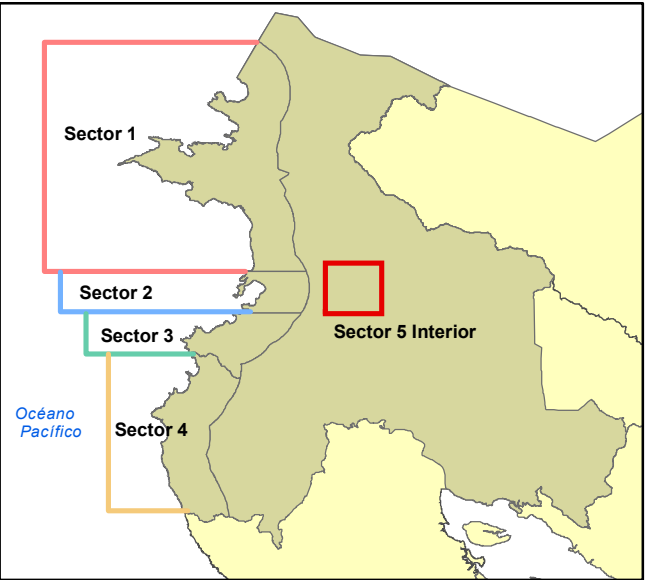

- |   |   |
|---|---|
| Áreas Protegidas                              | Centro de distribución                                |
| Zona Pública                                  | Rios  |
| Area Núcleo para Atracciones Turísticas       | CALLE EN ZONA URBANA                                  |
| Area Planificada para el Desarrollo Turístico | CARRETERA SIN PAVIMENTO                               |
| Area mixta para el Turismo y la Comunidad     | CARRETERAS CON PAVIMENTO                              |
| Área para el Desarrollo Controlado            | AREA DENSAMENTE POBLADA                               |
| Area Natural Privada fuera de la ZMT          | AREAS URBANAS   |
| CAN al interior de ZMT                        | EDIFICIO O CASA INDEPENDIENTE                         |
| MIX al interior de ZMT                        | Poblados  |
| FAD - Área para Desarrollo Futuro             | Área bajo Influencia Volcánica Principalmente Cenizas |
| H - Humedal                                   |   |

## INSTITUTO COSTARRICENSE DE TURISMO MACROPROCESO DE PLANEAMIENTO Y DESARROLLO



Fuentes consultadas:

