
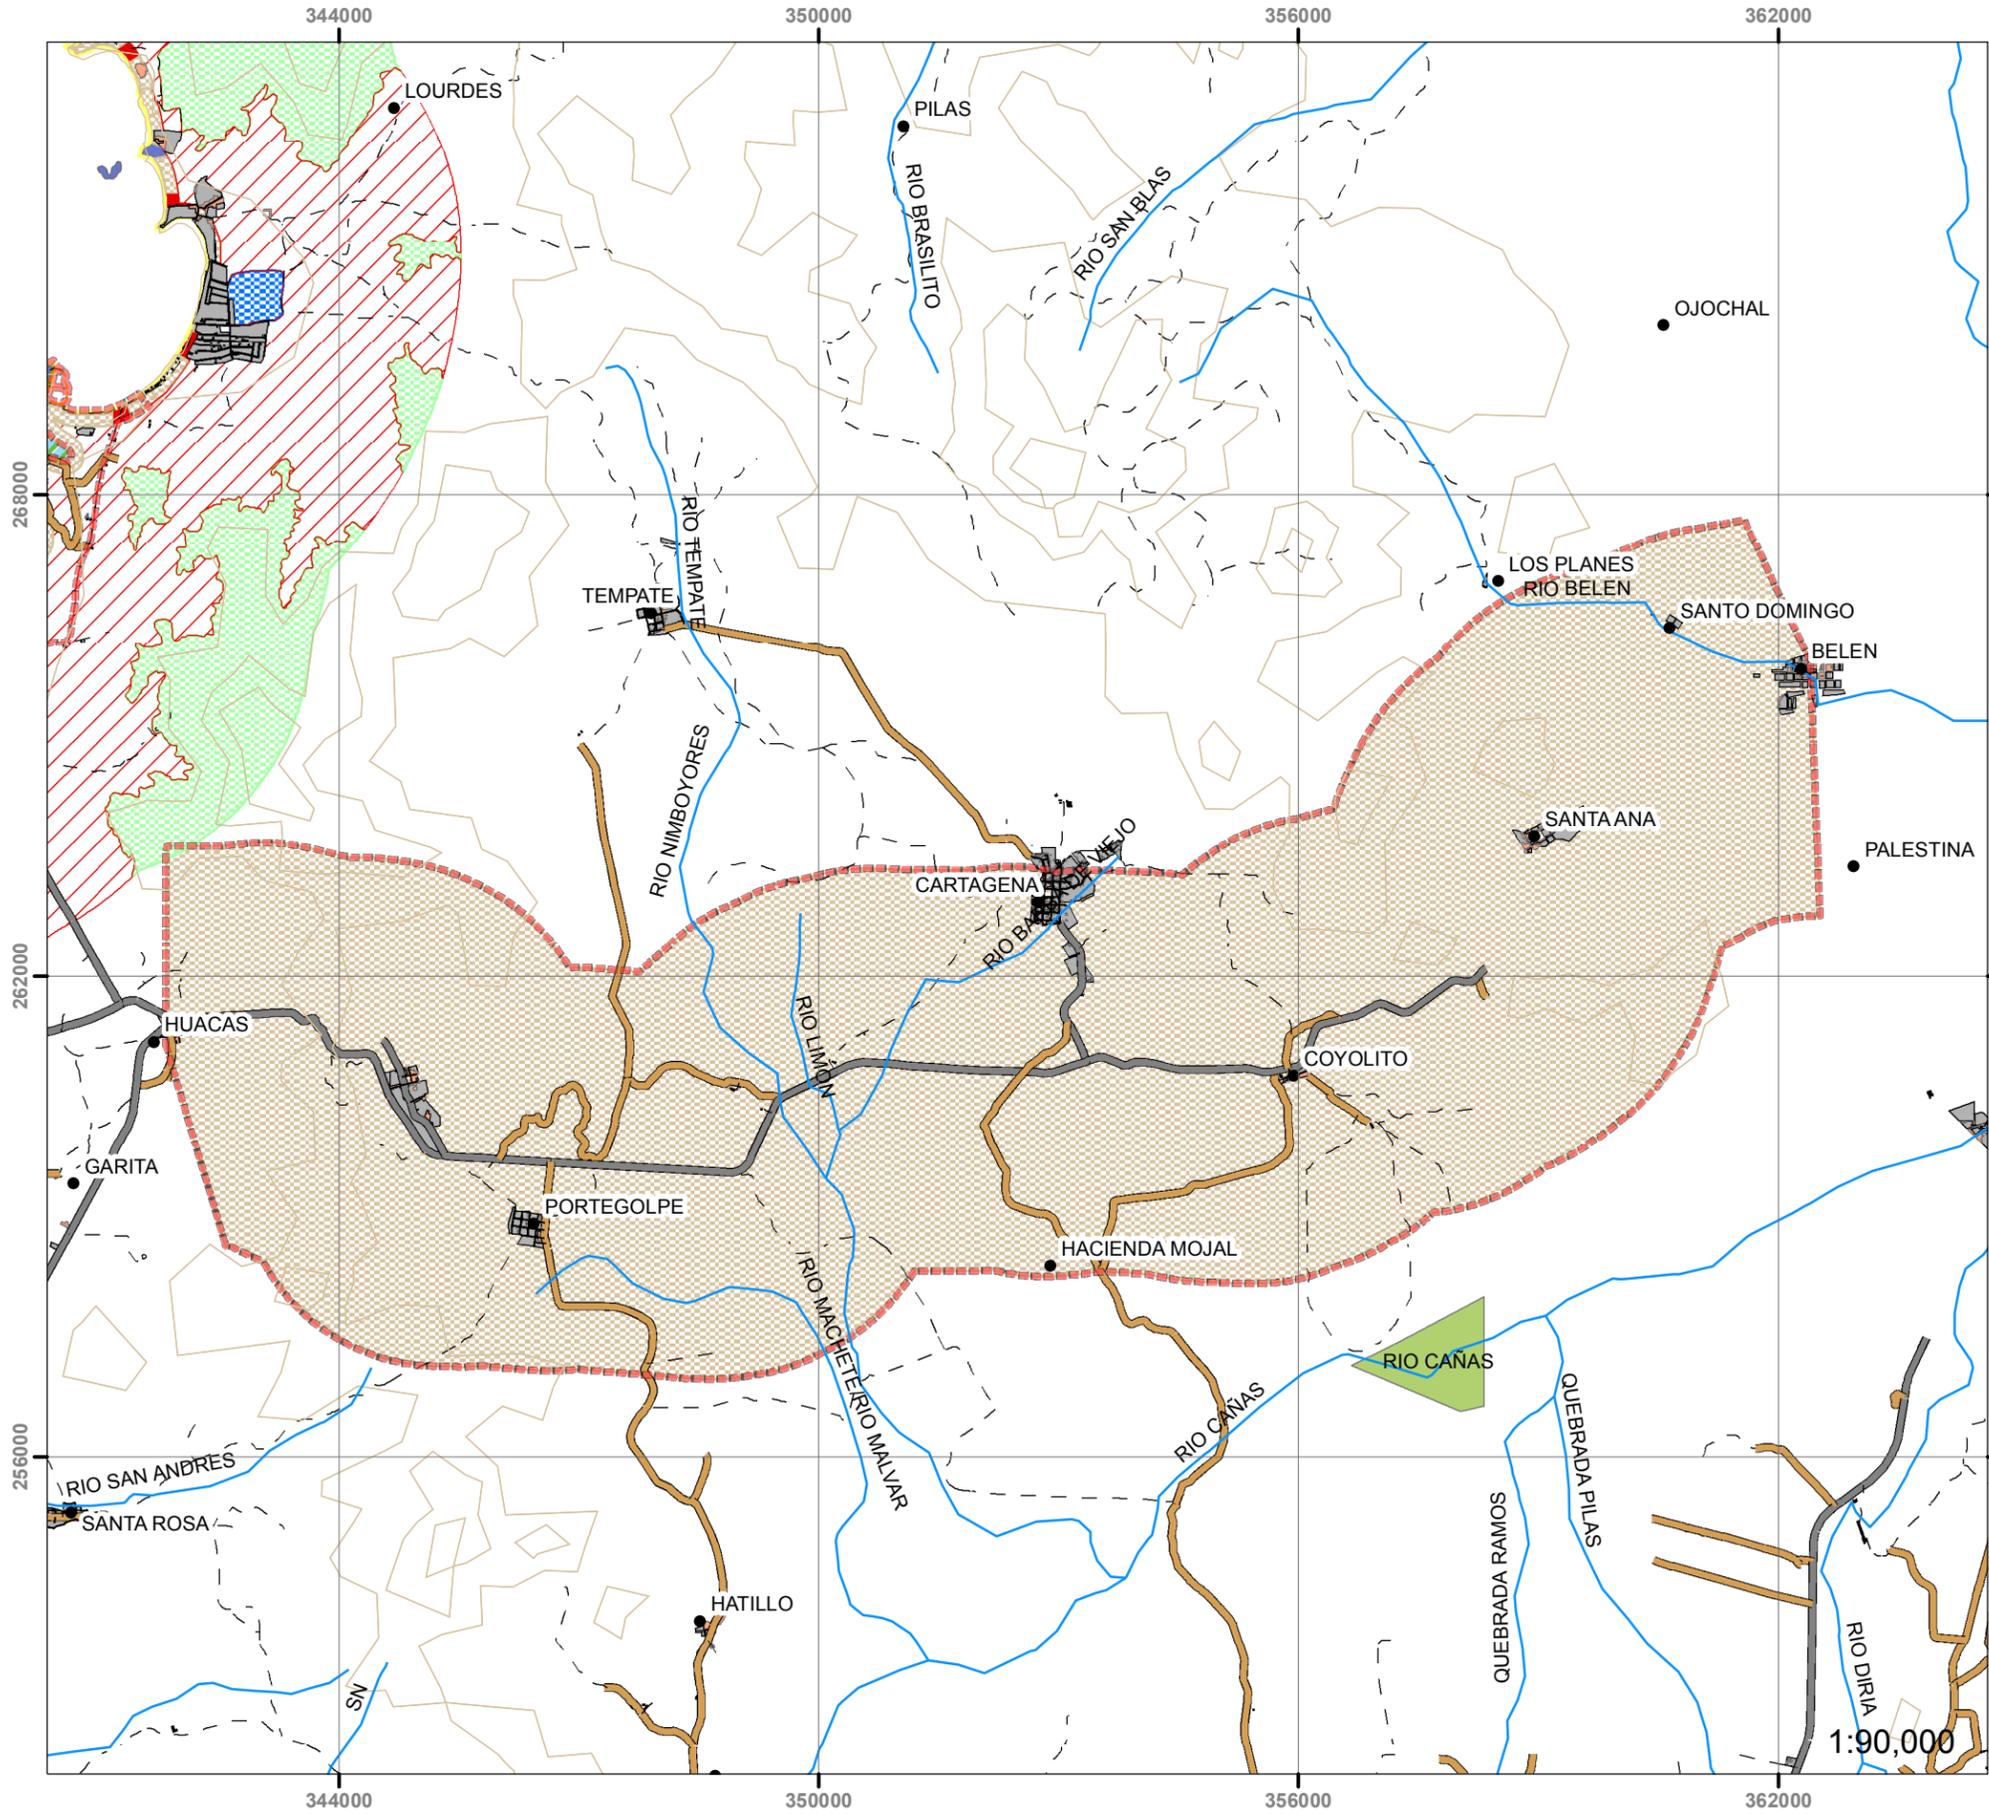


# PLAN GENERAL DE USO DE LA TIERRA Y DESARROLLO TURÍSTICO PARA GUANACASTE NORTE

## ÁREA DE DESARROLLO TURÍSTICO LIMITADO BELÉN - HUACAS

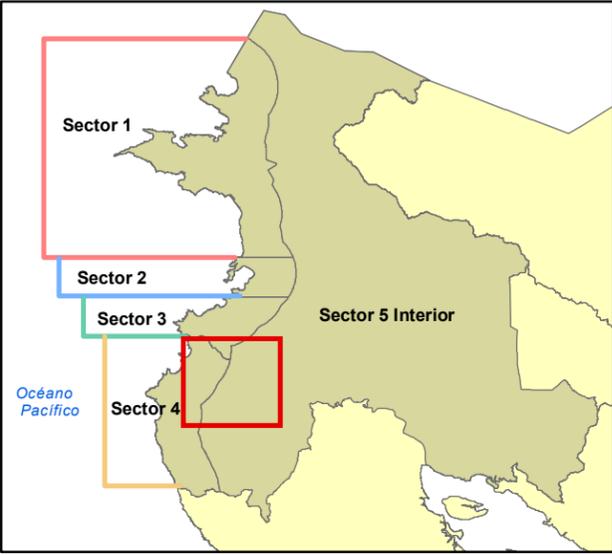

- Áreas Protegidas
- Zona Pública
- Área Núcleo para Atracciones Turísticas
- Área Planificada para el Desarrollo Turístico
- Área mixta para el Turismo y la Comunidad
- Área para el Desarrollo Controlado
- Área Natural Privada fuera de la ZMT
- CAN al interior de ZMT
- MIX al interior de ZMT
- FAD - Área para Desarrollo Futuro
- H - Humedal
- Área de Desarrollo
- Ríos
- CALLE EN ZONA URBANA
- CAMINO DE TIERRA
- CARRETERA SIN PAVIMENTO
- CARRETERAS CON PAVIMENTO
- AREA DENSAMENTE POBLADA
- AREAS URBANAS
- EDIFICIO O CASA INDEPENDIENTE
- Relieve
- Poblados

### INSTITUTO COSTARRICENSE DE TURISMO MACROPROCESO DE PLANEAMIENTO Y DESARROLLO



Fuentes consultadas:

