
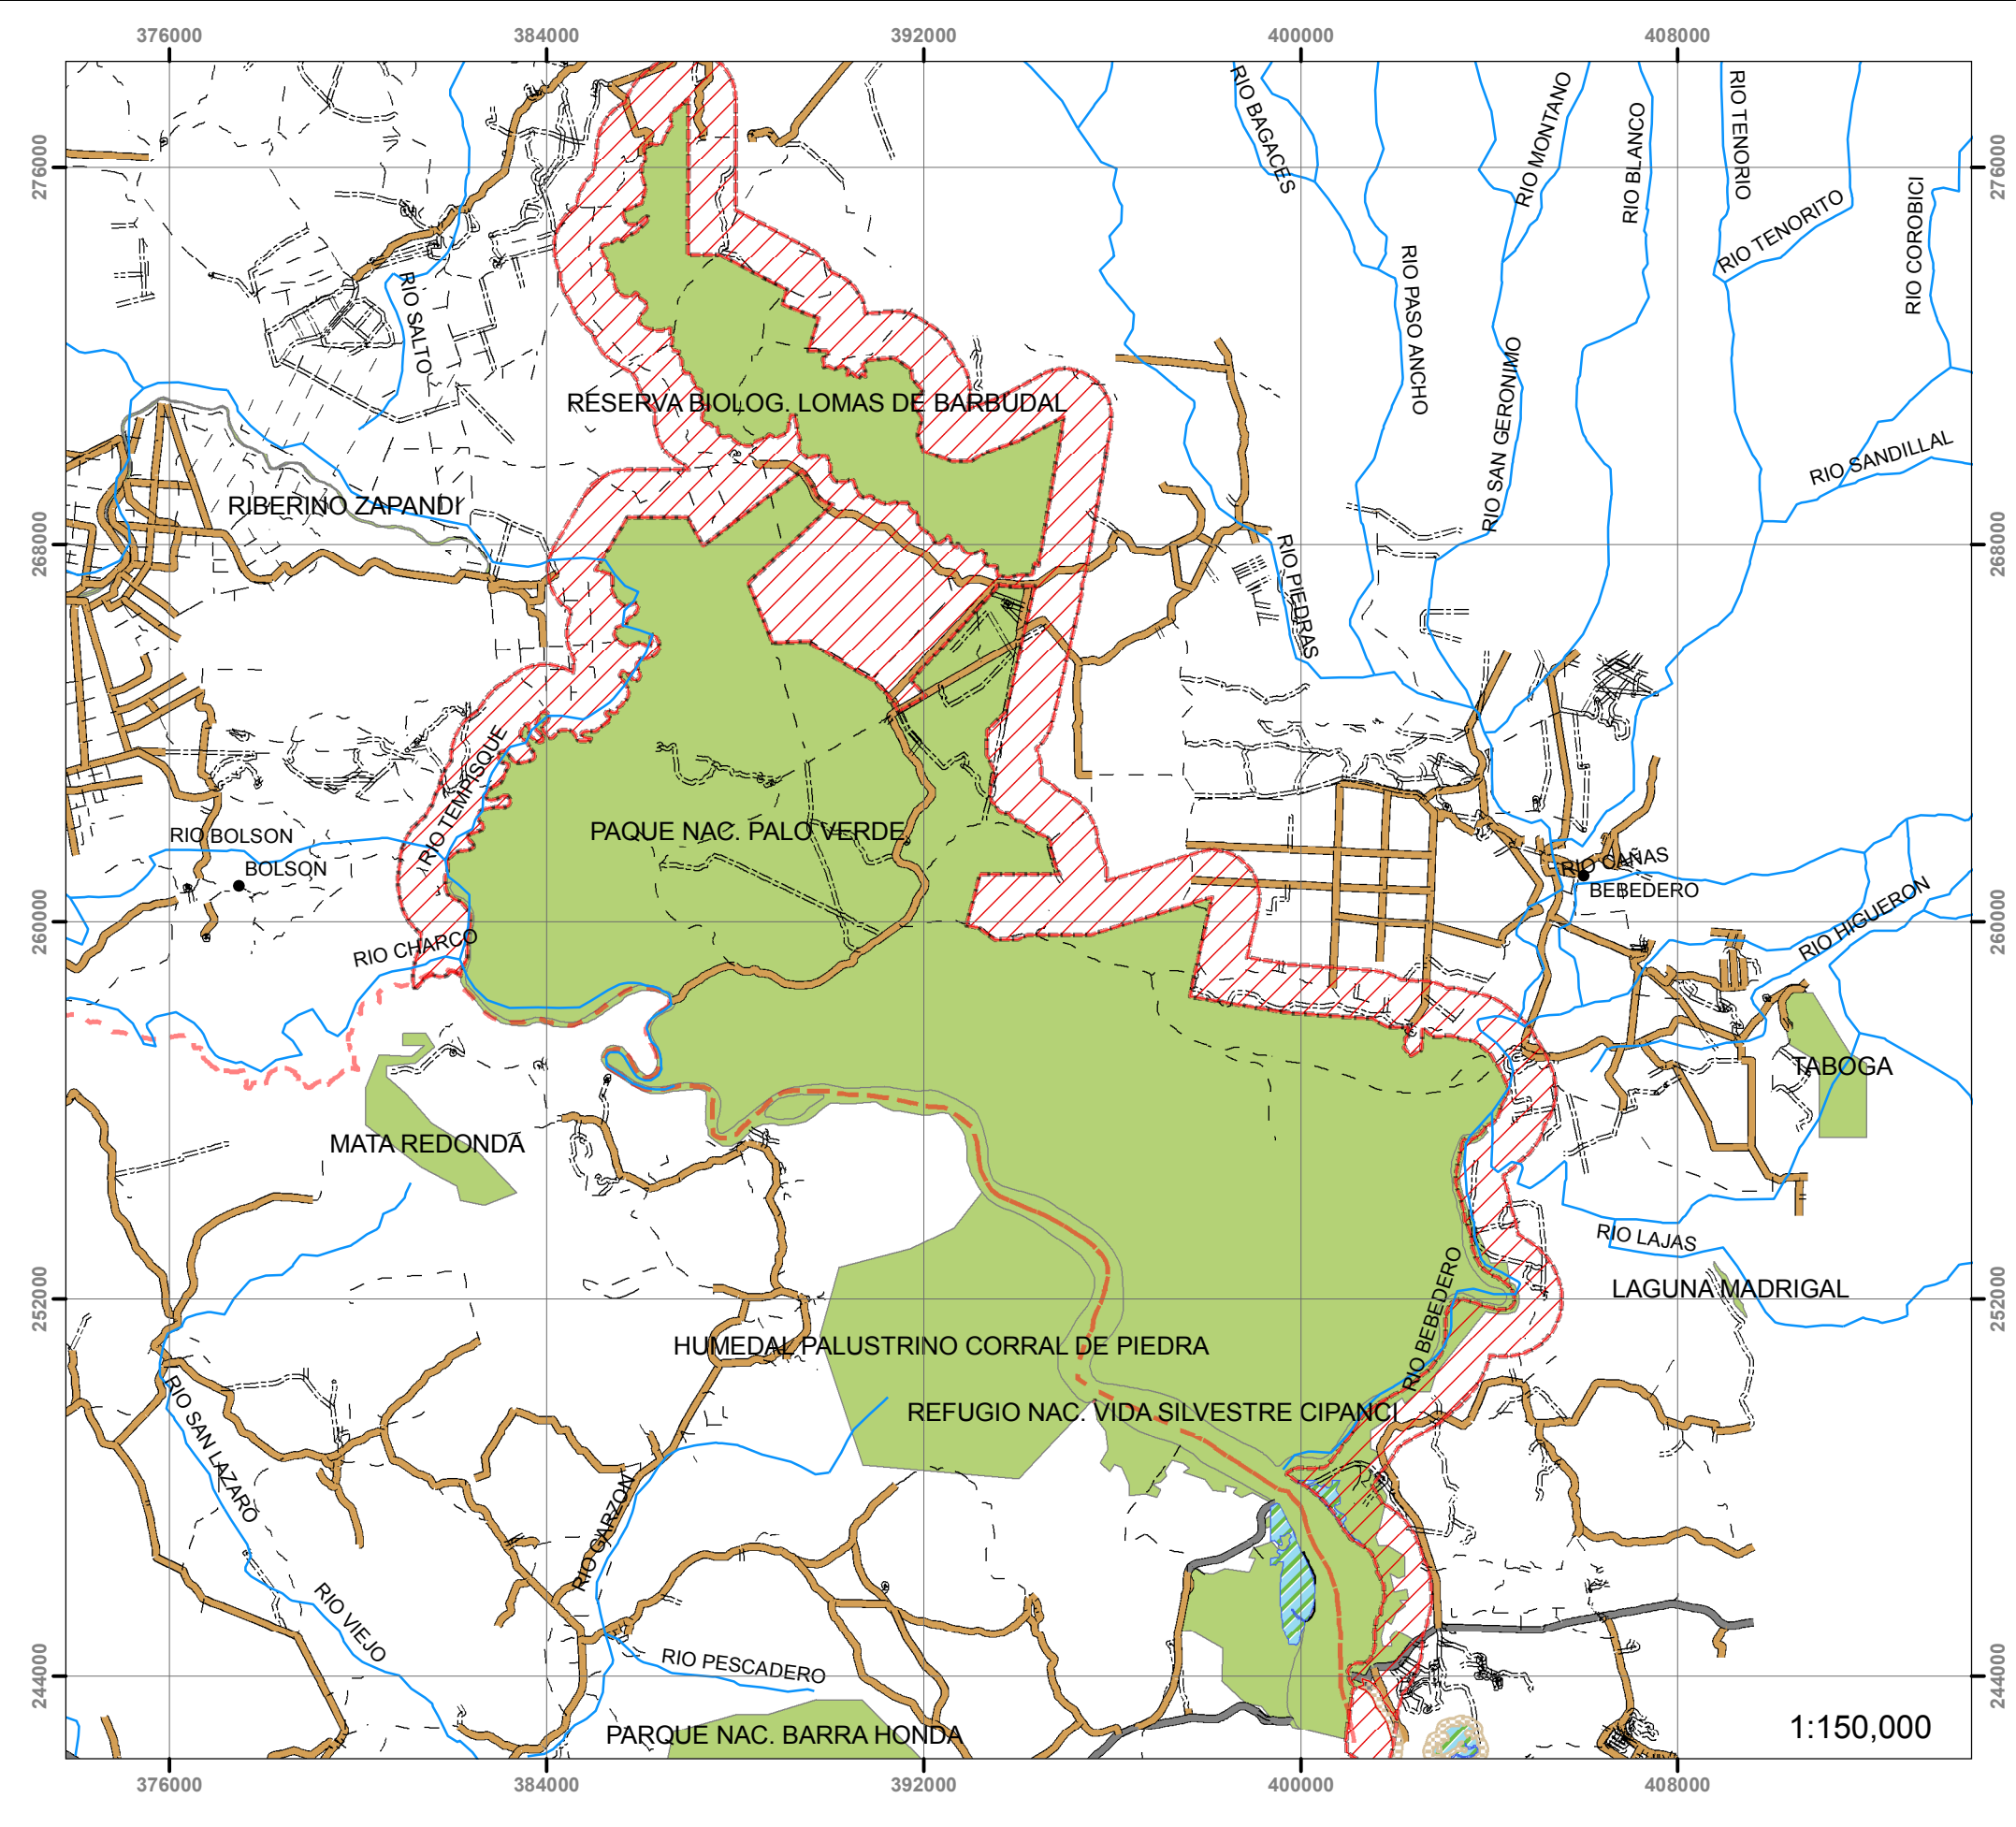


PLAN GENERAL DE USO DE LA TIERRA Y DESARROLLO TURÍSTICO PARA GUANACASTE NORTE

ÁREA DE DESARROLLO TURÍSTICO LIMITADO PALO VERDE

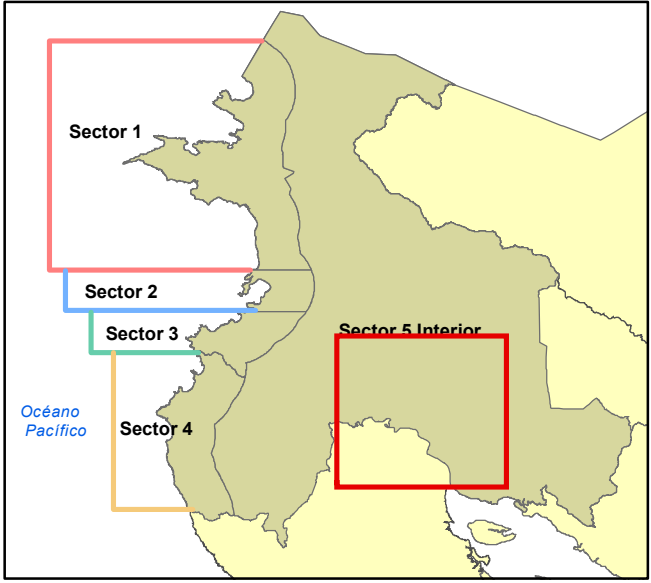

- Áreas Protegidas
- Zona Pública
- Area Núcleo para Atracciones Turísticas
- Area Planificada para el Desarrollo Turístico
- Area mixta para el Turismo y la Comunidad
- Área para el Desarrollo Controlado
- Area Natural Privada fuera de la ZMT
- CAN al interior de ZMT
- MIX al interior de ZMT
- FAD - Área para Desarrollo Futuro
- H - Humedal
- Área de Desarrollo
- rios
- CAMINO DE TIERRA
- CARRETERA SIN PAVIMENTO
- CARRETERAS CON PAVIMENTO
- NUEVA VIA DE COMUNICACION
- Poblados
- Límite de la Unidad Guanacaste Norte

INSTITUTO COSTARRICENSE DE TURISMO MACROPROCESO DE PLANEAMIENTO Y DESARROLLO



Fuentes consultadas:



1:150,000