
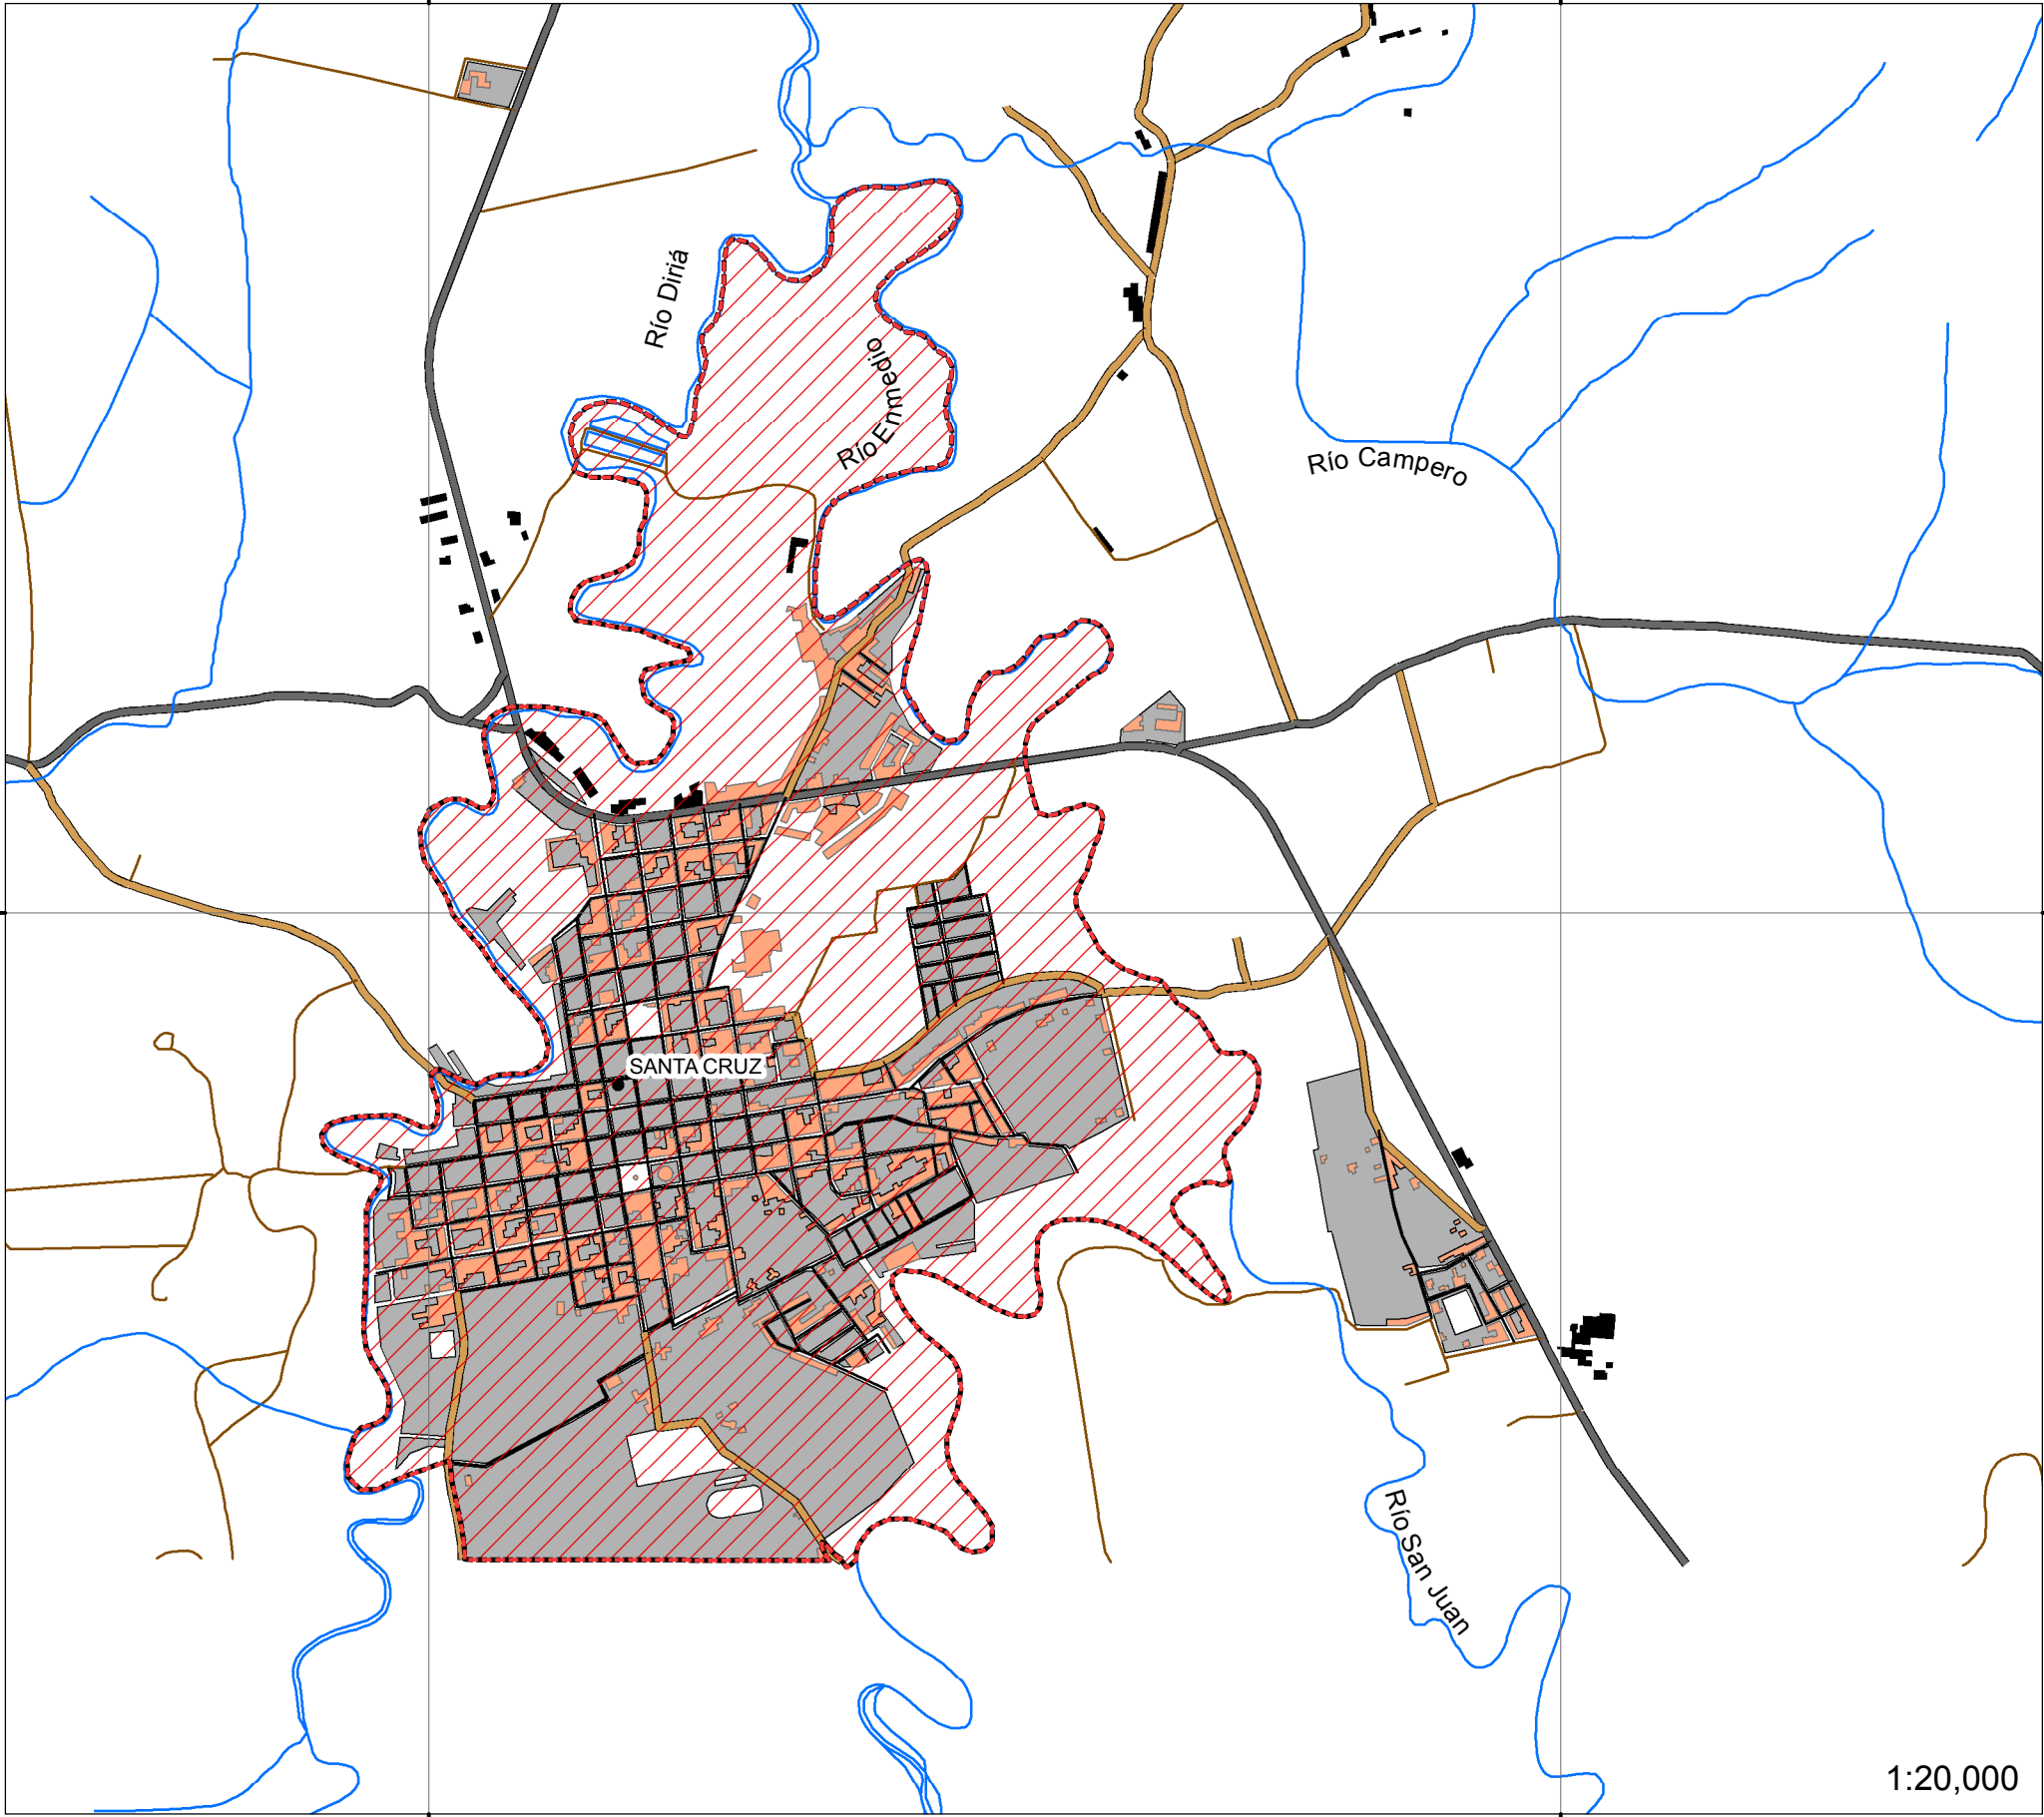


PLAN GENERAL DE USO DE LA TIERRA Y DESARROLLO TURÍSTICO PARA GUANACASTE NORTE

CENTRO DE DISTRIBUCIÓN PRIMARIO SANTA CRUZ

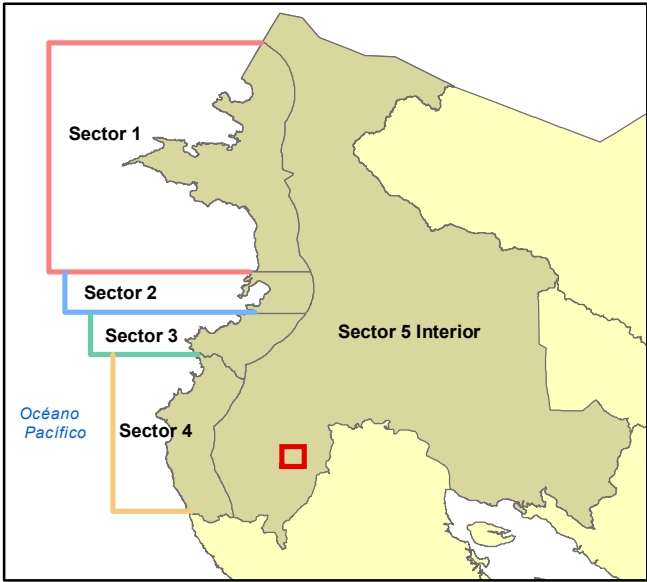

- | | |
|---|-------------------------------|
| Áreas Protegidas | Centro de distribución |
| Zona Pública | Ríos |
| Área Núcleo para Atracciones Turísticas | CALLE EN ZONA URBANA |
| Área Planificada para el Desarrollo Turístico | CARRETERA SIN PAVIMENTO |
| Área mixta para el Turismo y la Comunidad | CARRETERAS CON PAVIMENTO |
| Área para el Desarrollo Controlado | AREA DENSAMENTE POBLADA |
| Área Natural Privada fuera de la ZMT | AREAS URBANAS |
| CAN al interior de ZMT | EDIFICIO O CASA INDEPENDIENTE |
| MIX al interior de ZMT | Poblados |
| FAD - Área para Desarrollo Futuro | |
| H - Humedal | |

INSTITUTO COSTARRICENSE DE TURISMO MACROPROCESO DE PLANEAMIENTO Y DESARROLLO



Fuentes consultadas:



1:20,000