



432000 434000 436000 438000

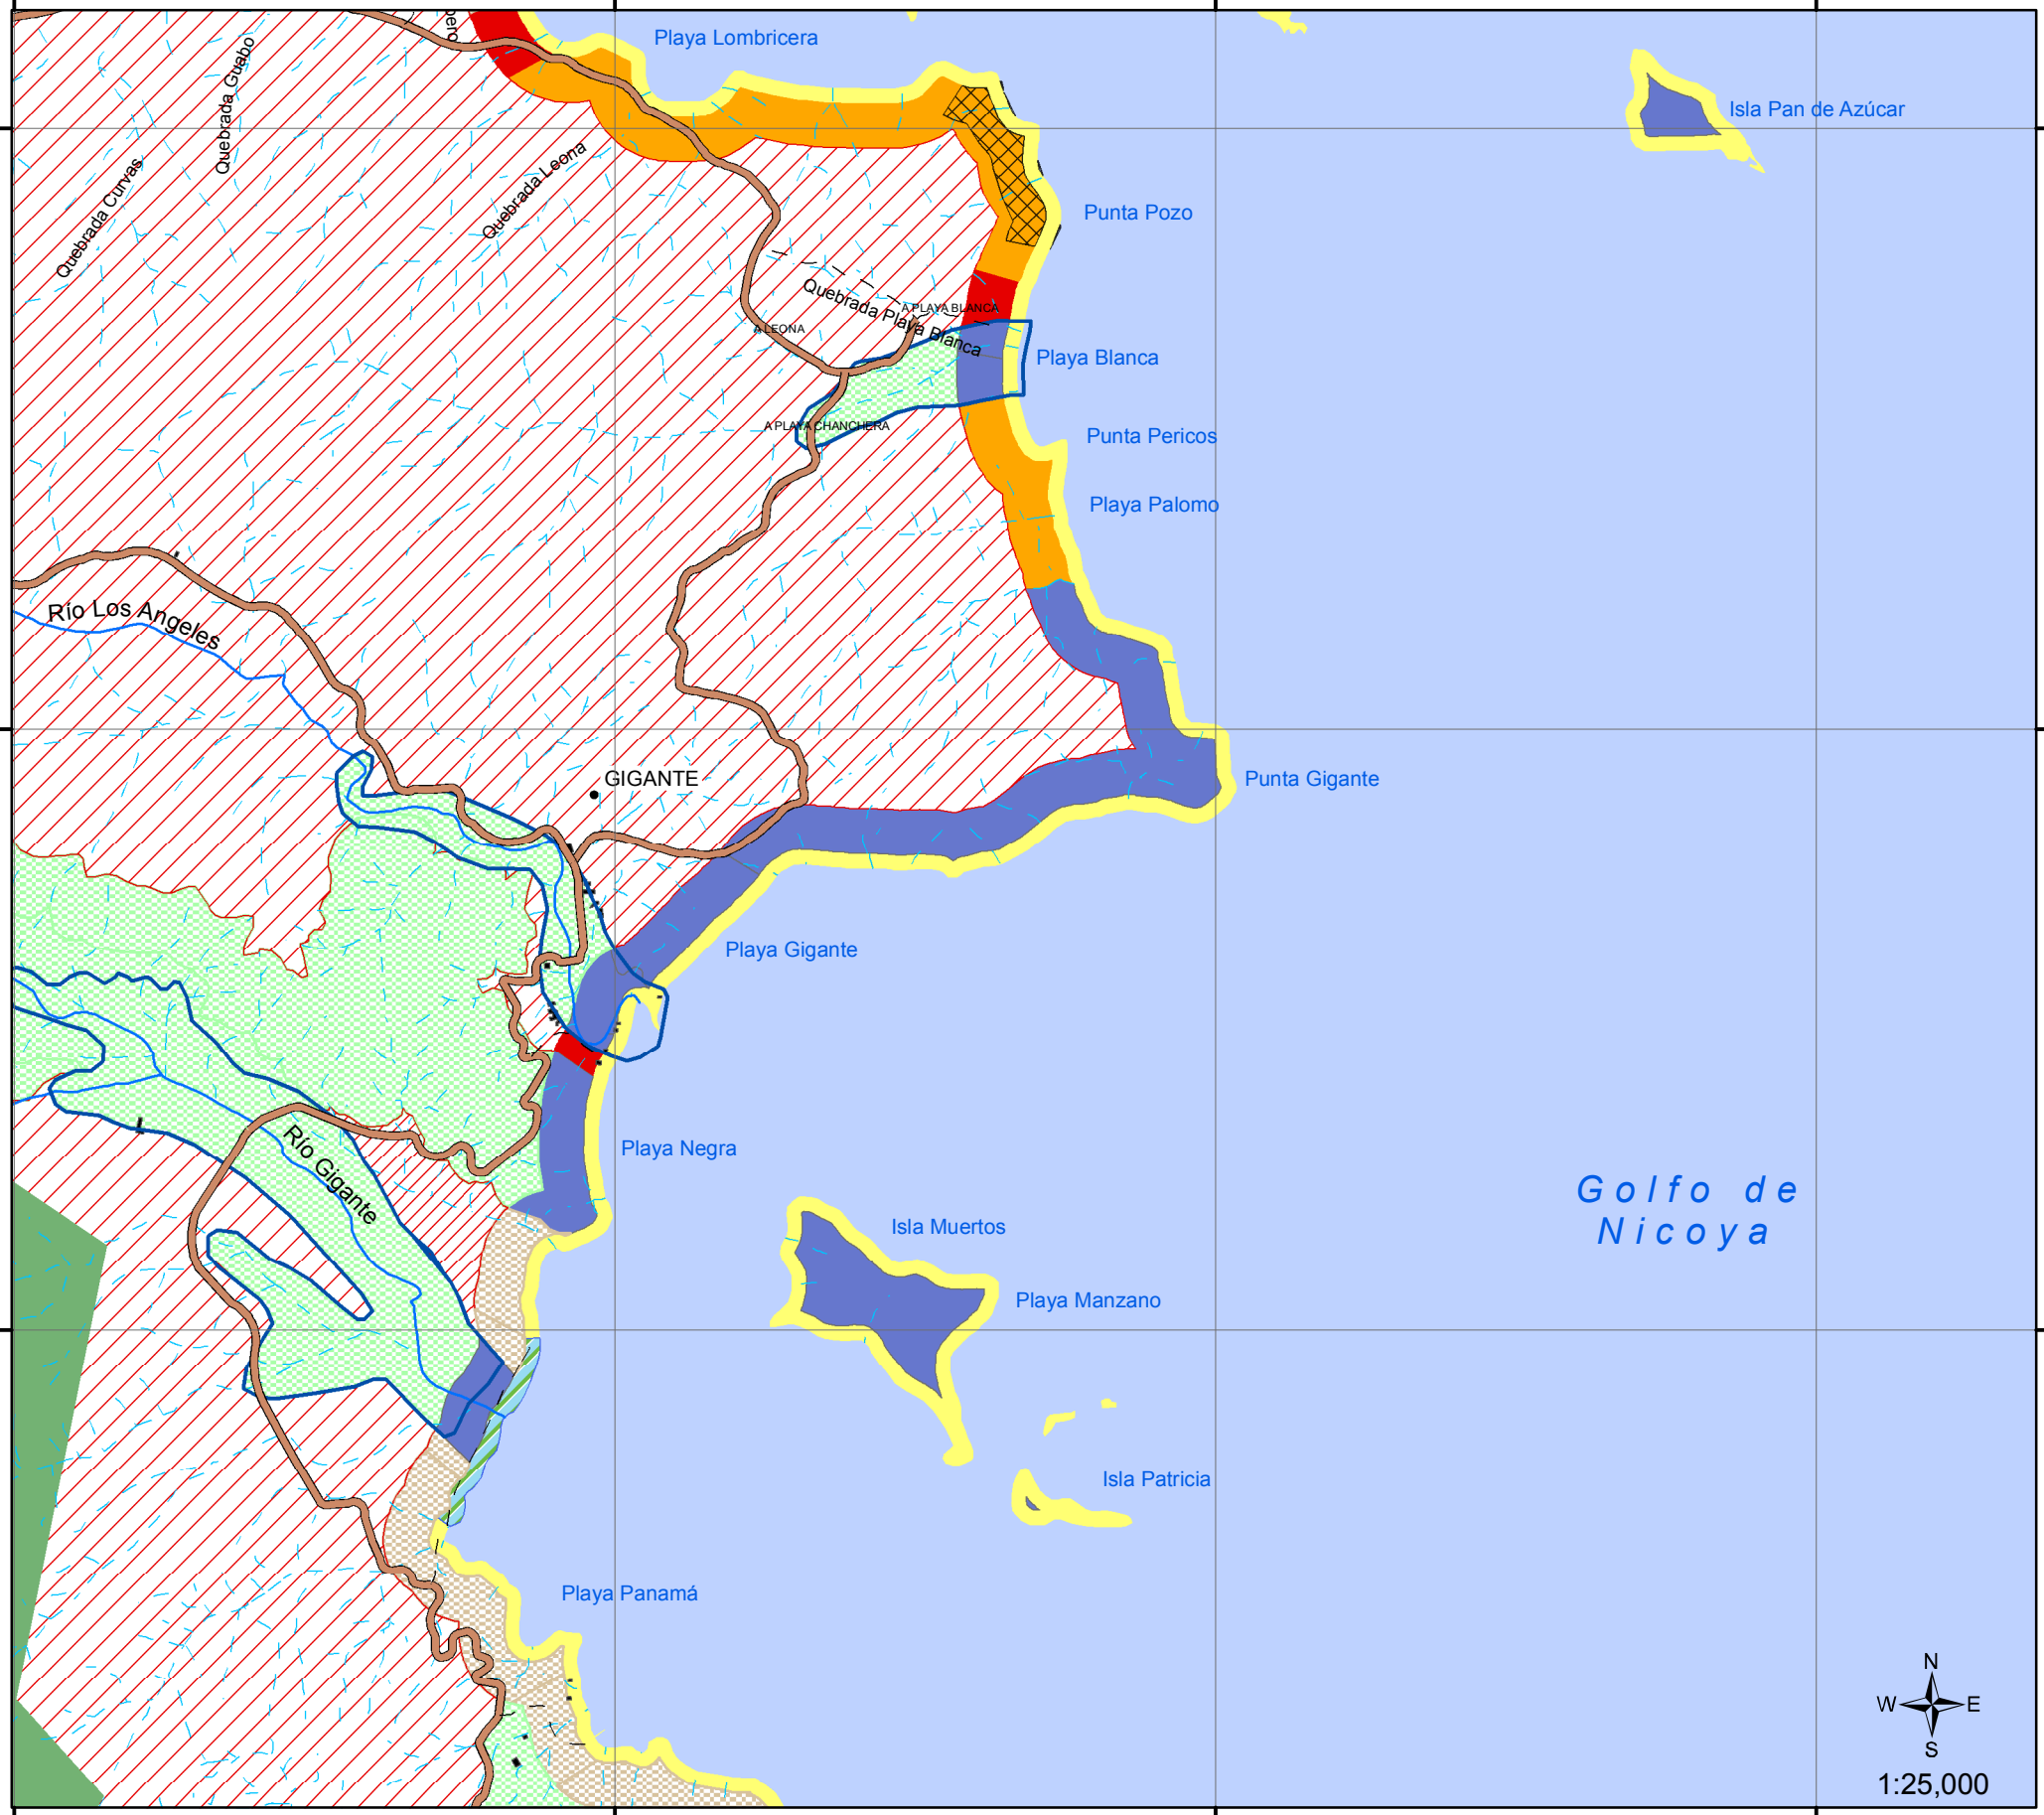

# PLAN GENERAL DE USO DE LA TIERRA Y DESARROLLO TURÍSTICO PARA PUNTARENAS E ISLAS DEL GOLFO

SECTOR 6 - B

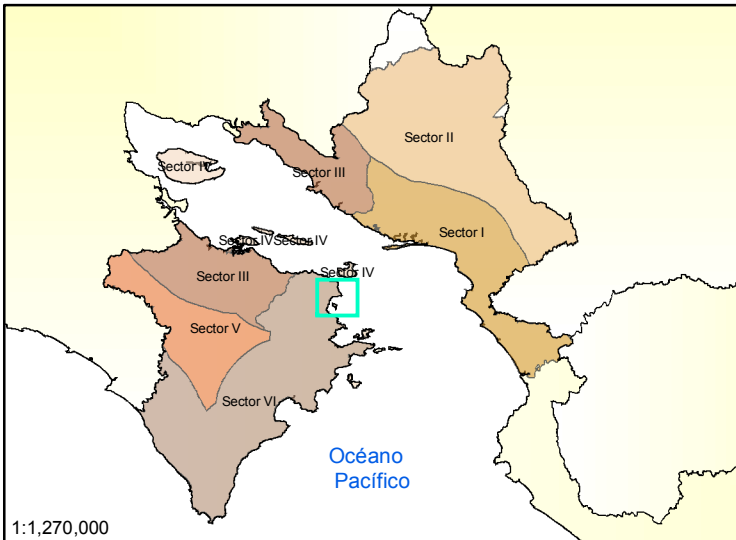

- |   |                                  |
|---|----------------------------------|
| Zona Pública                                  | Centro de Turismo                |
| Área Núcleo para Atracciones Turísticas       | CALLE EN ZONA URBANA             |
| Área Planificada para el Desarrollo Turístico | CAMINO DE TIERRA                 |
| Área mixta para el Turismo y la Comunidad     | CARRETERA SIN PAVIMENTO          |
| Área para el Desarrollo Controlado            | CARRETERAS CON PAVIMENTO         |
| CAN al interior de ZMT                        | NUEVA VIA DE COMUNICACION        |
| MIX al interior de ZMT                        | AREAS URBANAS                    |
| NAP - Área Natural Privada Fuera de ZMT       | AREA DENSAMENTE POBLADA          |
| Área Urbana                                   | EDIFICIO O CASA INDEPENDIENTE    |
| OAT - Otras Áreas para Uso de Tierra          | Áreas Protegidas                 |
| FAD - Área para Desarrollo Futuro             | Planes Reguladores               |
| H - Humedal                                   | Atracaderos                      |
|   | Zonas bajo amenaza de inundación |
|   | RIOS                             |
|   | QUEBRADA INTERMITENTE            |
|   | CANAL                            |

**INSTITUTO COSTARRICENSE DE TURISMO**  
MACROPROCESO DE PLANEAMIENTO Y DESARROLLO



Fuentes consultadas:

