


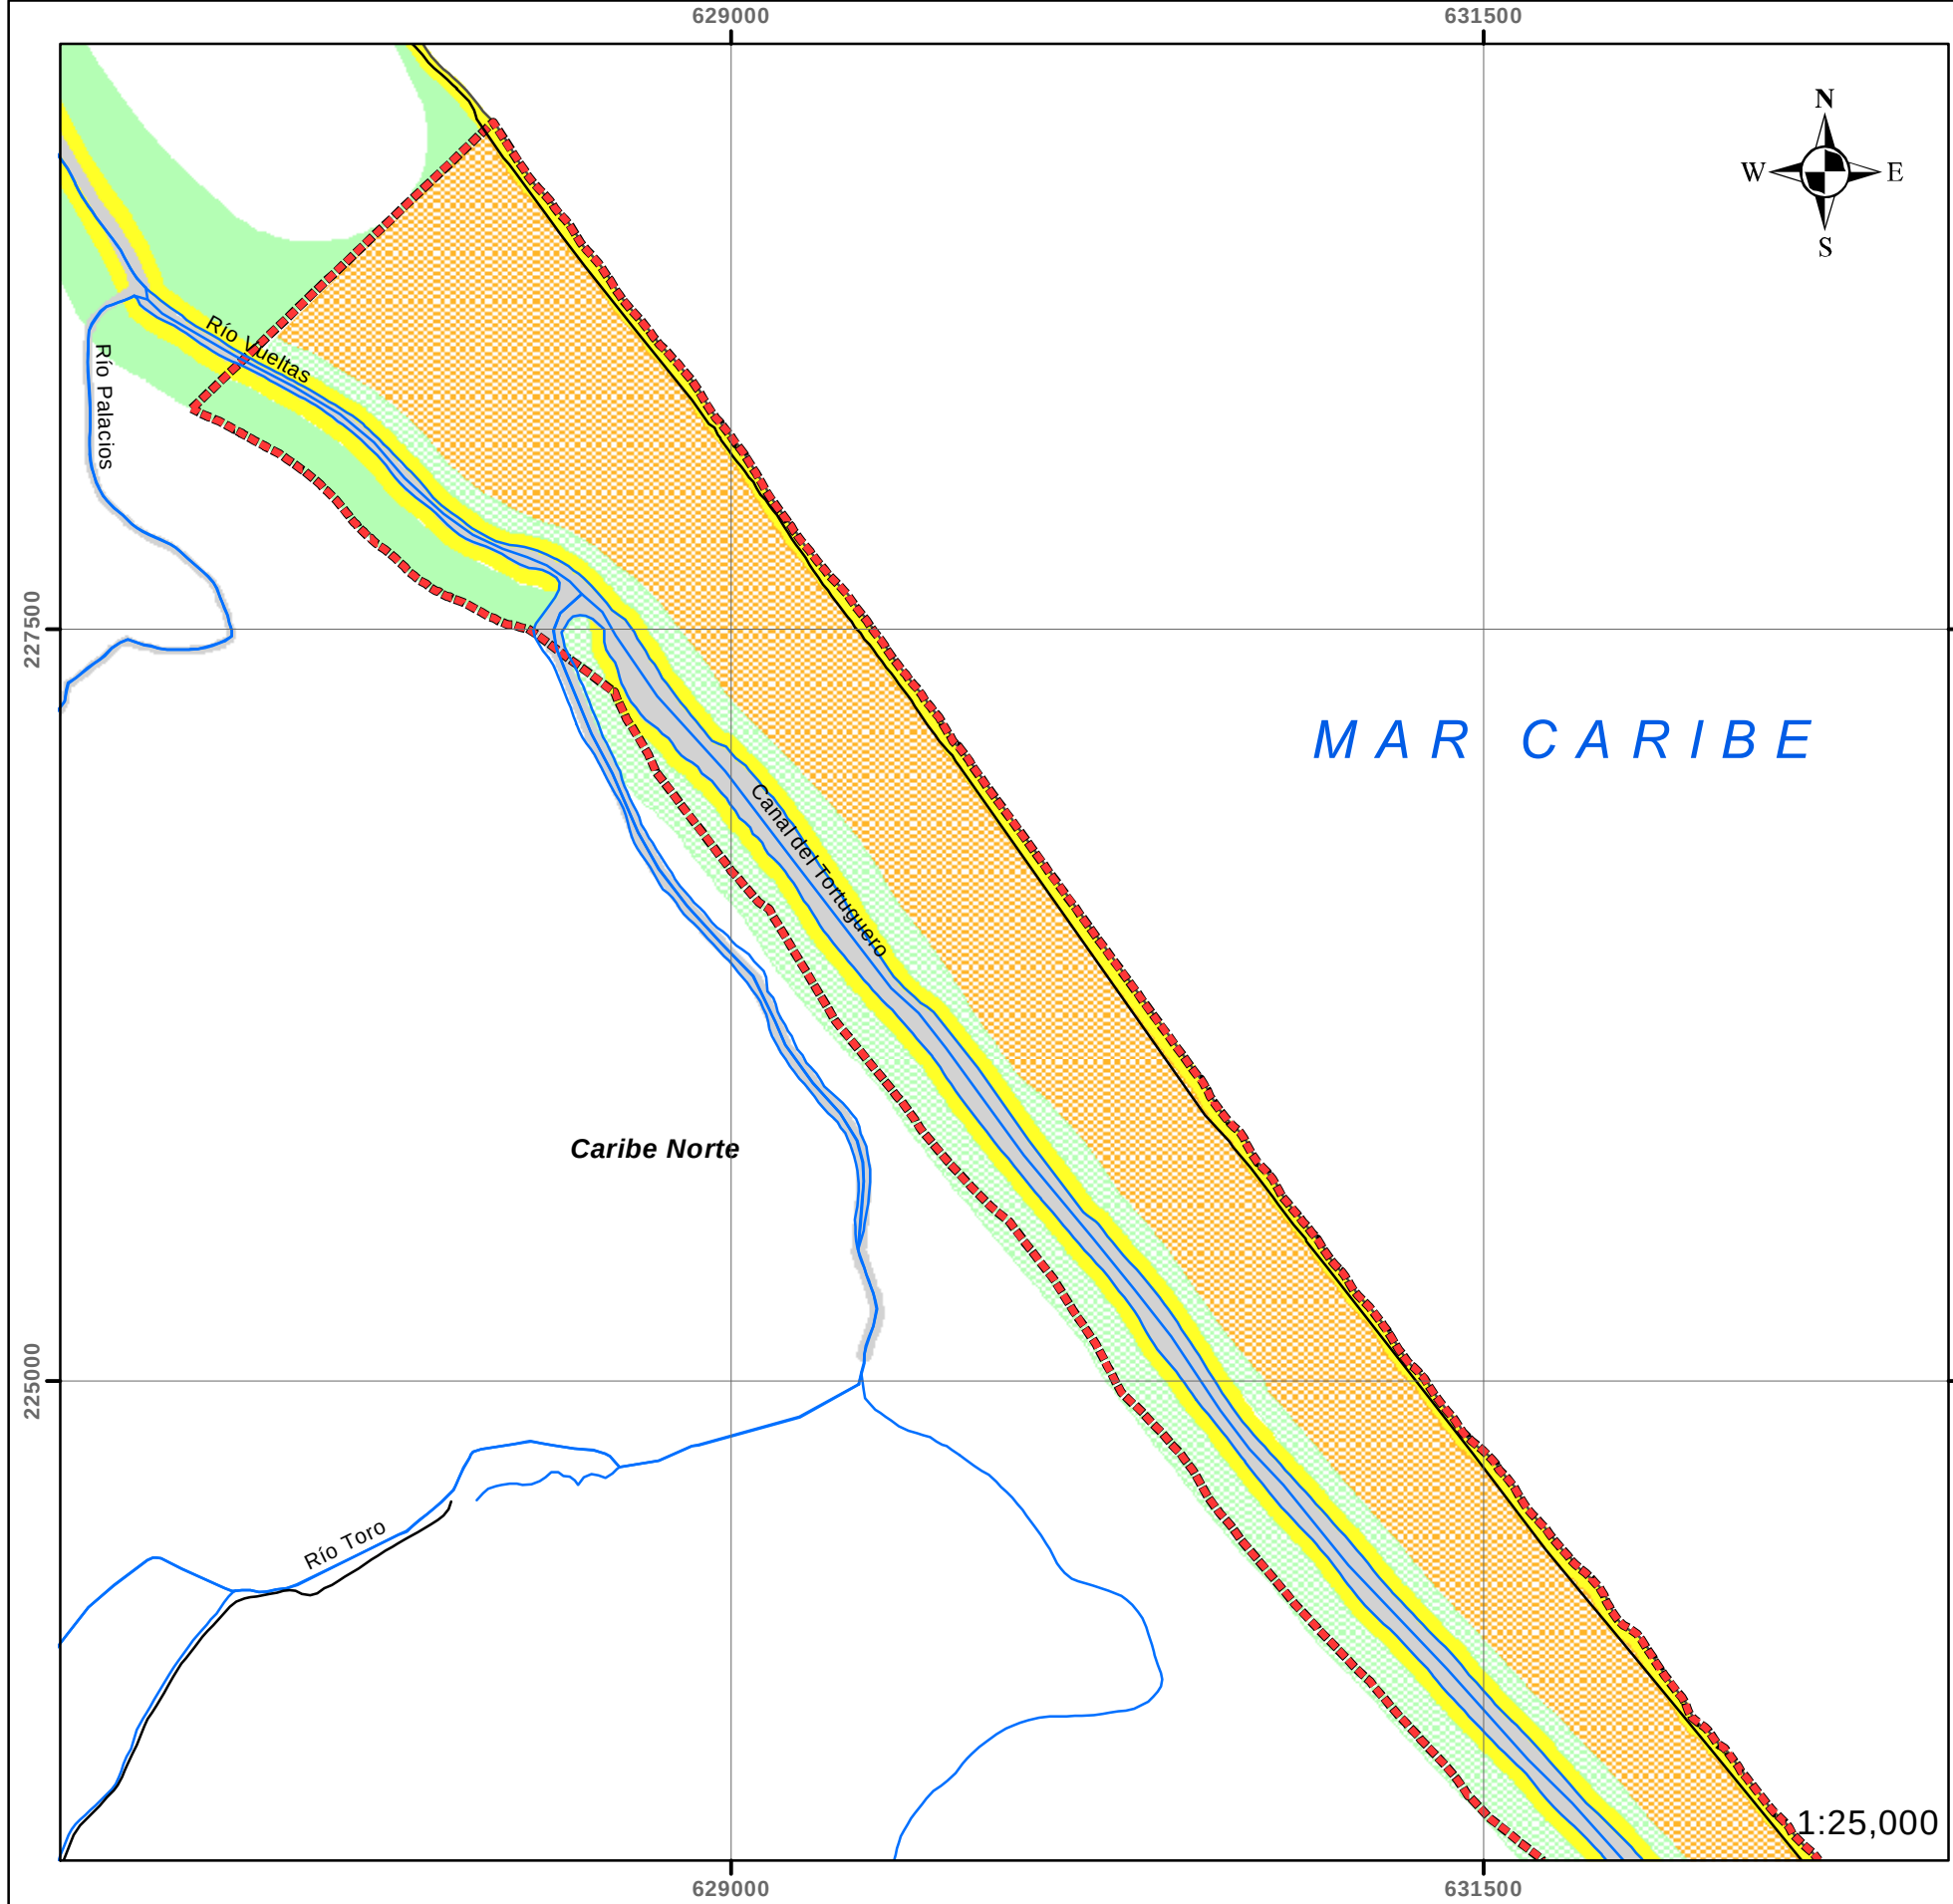

**PLAN GENERAL DE USO DE LA TIERRA
Y DESARROLLO TURISTICO PARA EL
CARIBE DE COSTA RICA
CARIBE NORTE Y CARIBE SUR**

CENTRO TURISTICO MOIN LIMON - A



SIMBOLOGIA

- | | |
|---|--|
| — Carreteras | TAN al interior de ZMT |
| — Rios | TAP al interior de ZMT |
| Centro de Turismo | TAE al interior de ZMT |
| Area de estudio CN | CAN al interior de ZMT |
| ZP - Zona Pública | CAR al interior de ZMT |
| TAN - Área Núcleo para Atracciones Turísticas | MIX al interior de ZMT |
| TAP - Área Planificada para el Desarrollo Turístico | NAP - Área Natural Privada fuera de ZMT |
| TAE - Área para el Desarrollo Turístico Espontáneo | Área Urbana |
| CAN - Área Núcleo para la Comunidad | OAT - Otras Áreas para Uso de Tierra |
| CAR - Área Residencial Comunitaria | FAD - Área para Desarrollo Futuro |
| MIX - Área Mixta para el Turismo y la Comunicad | S - Área Natural Protegida por SINAC-MINAE |
| NIM - Área Natural ICT-Municipalidad | H - Humedal |
| NAP - Área Natural Privada fuera de ZMT | Reserva Indígena |
| | Zona Limitada de Protección Fronteriza |

**INSTITUTO COSTARRICENSE DE TURISMO
DIRECCIÓN DE PLANEAMIENTO Y DESARROLLO
JAPDEVA**



1:25,000