



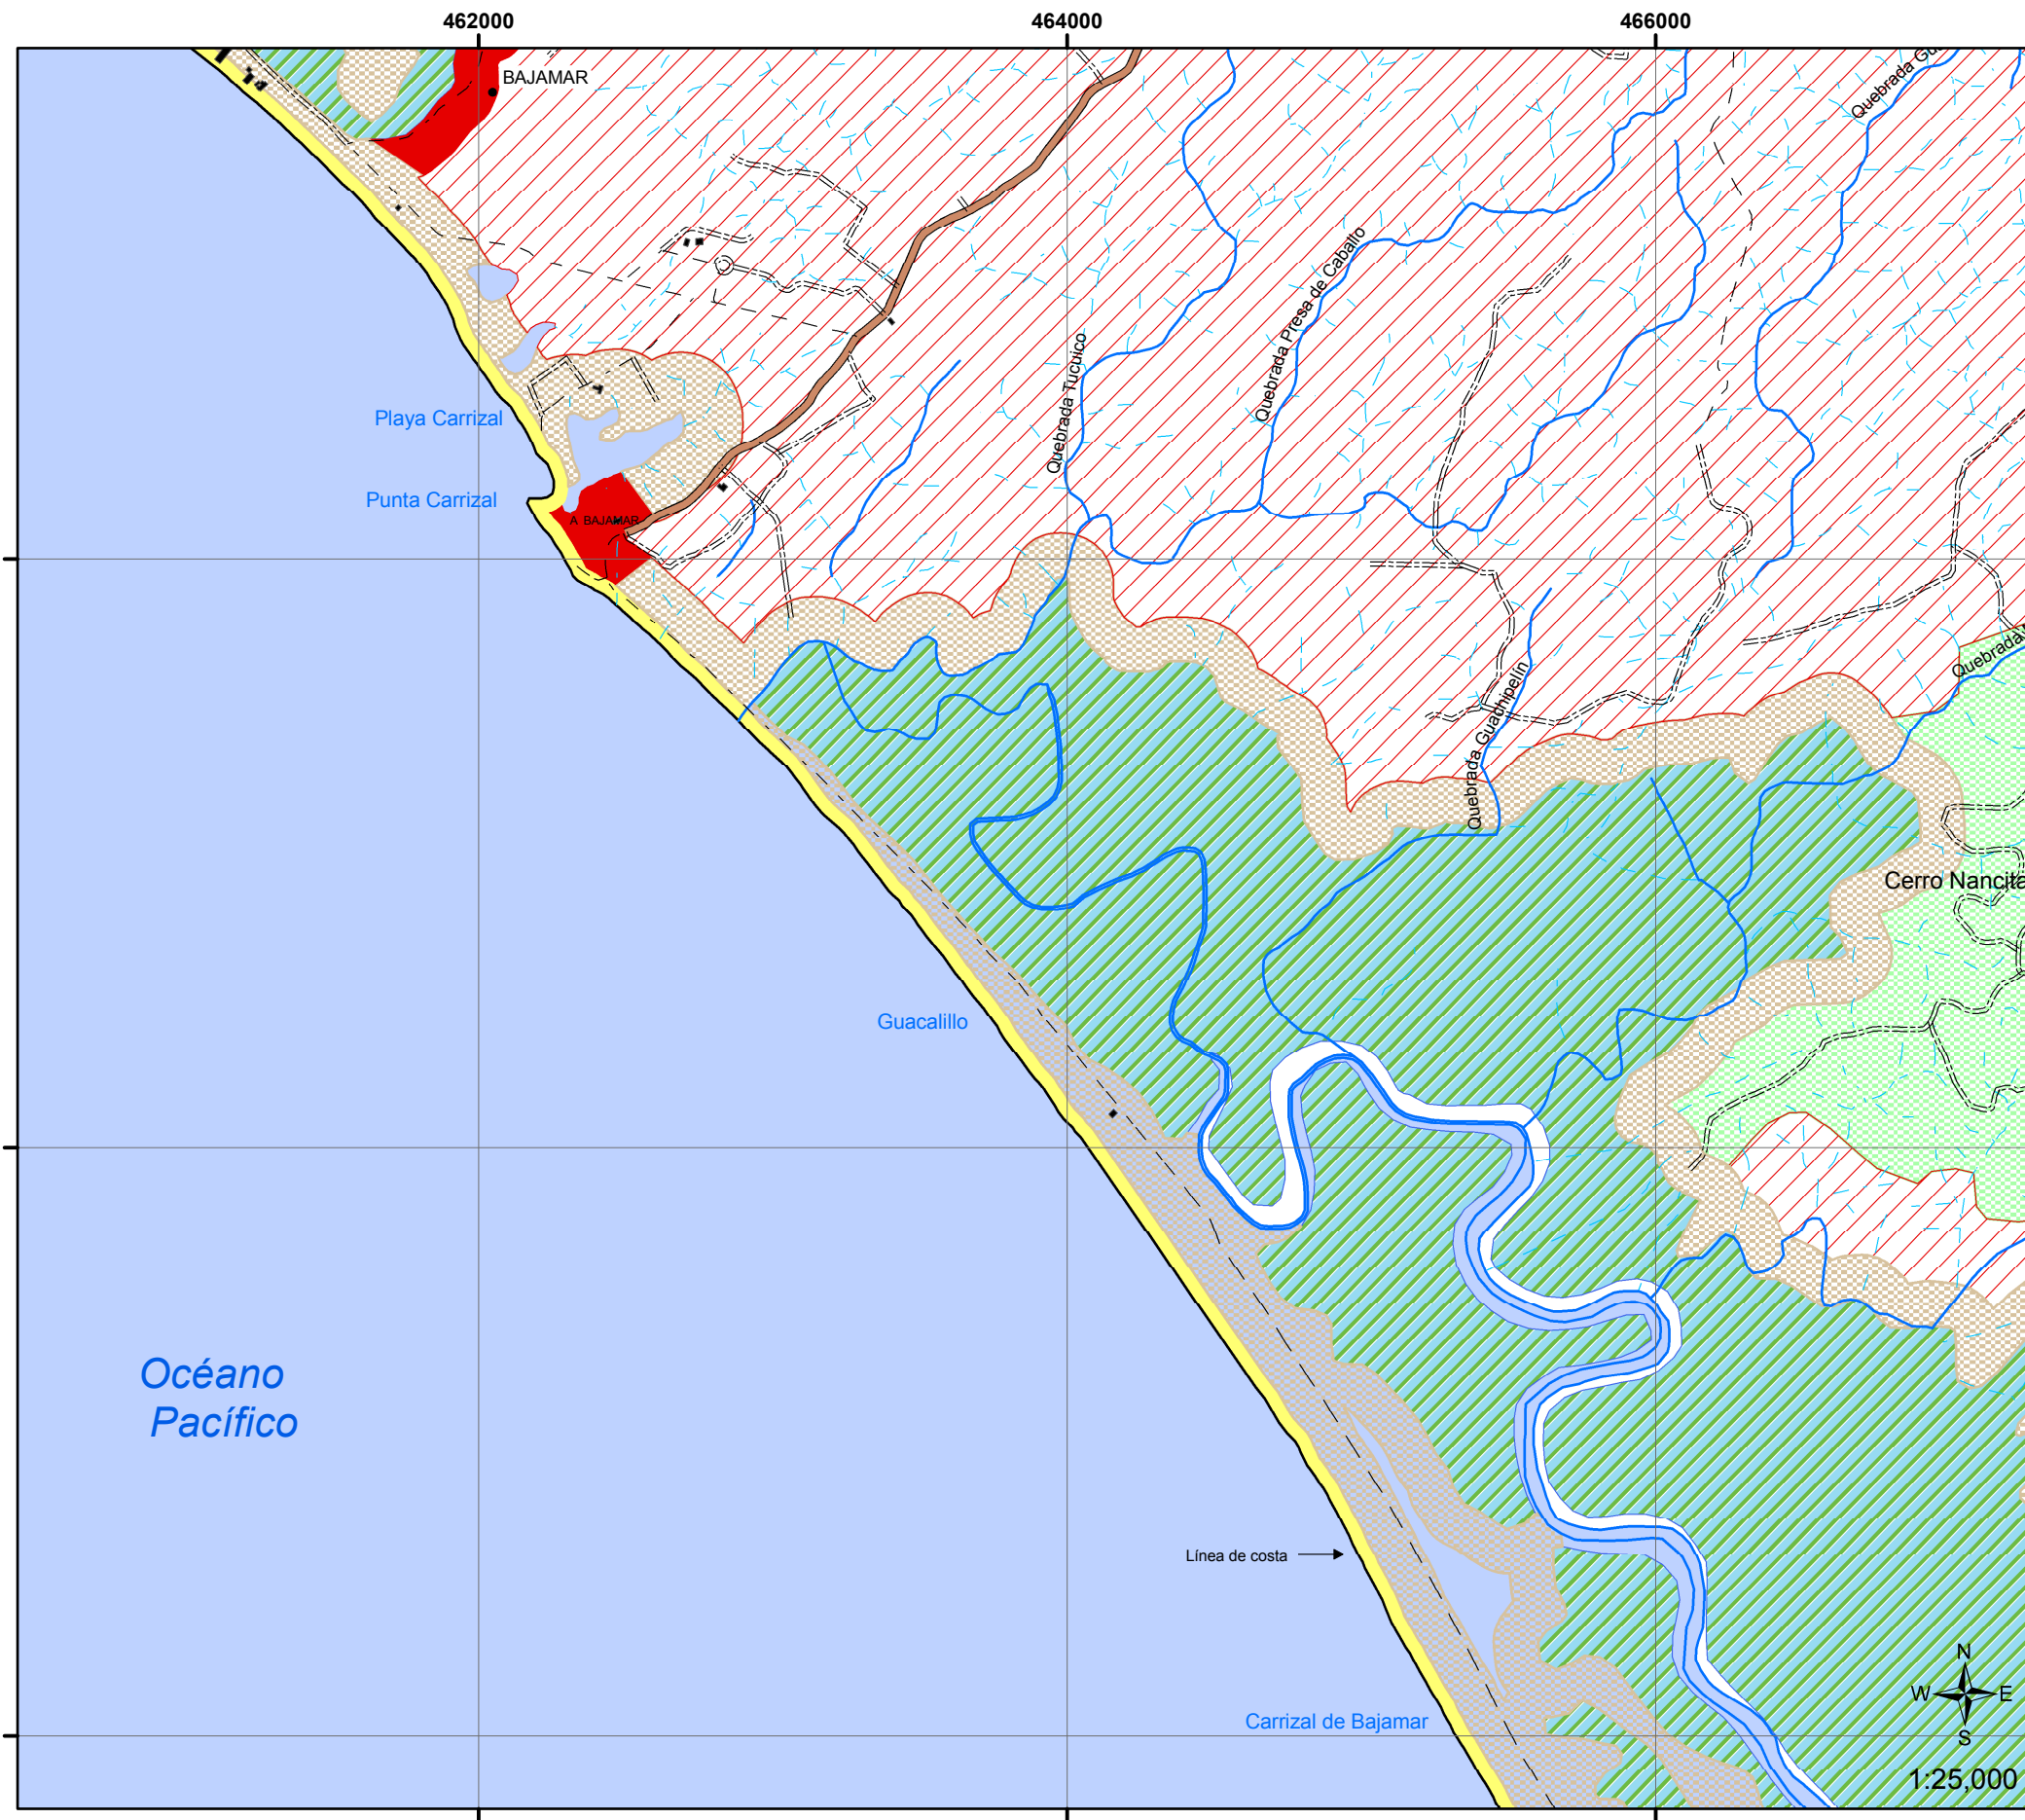

PLAN GENERAL DE USO DE LA TIERRA Y DESARROLLO TURÍSTICO PARA PUNTARENAS E ISLAS DEL GOLFO

SECTOR 1 - C

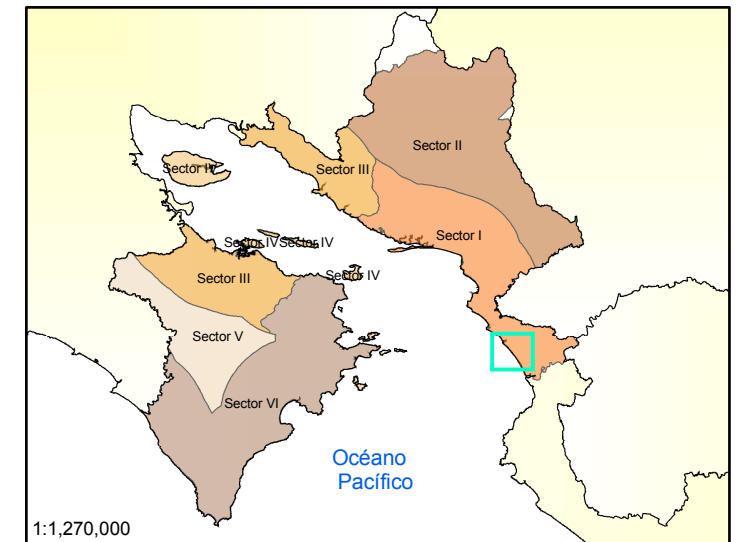

- | | |
|---|----------------------------------|
| Zona Pública | Centro de Turismo |
| Área Núcleo para Atracciones Turísticas | RIOS |
| Área Planificada para el Desarrollo Turístico | QUEBRADA INTERMITENTE |
| Área mixta para el Turismo y la Comunidad | CANAL |
| Área para el Desarrollo Controlado | AREAS URBANAS |
| CAN al interior de ZMT | AREA DENSAMENTE POBLADA |
| MIX al interior de ZMT | EDIFICIO O CASA INDEPENDIENTE |
| NAP - Área Natural Privada Fuera de ZMT | CALLE EN ZONA URBANA |
| Área Urbana | CAMINO DE TIERRA |
| OAT - Otras Áreas para Uso de Tierra | CARRETERA SIN PAVIMENTO |
| FAD - Área para Desarrollo Futuro | CARRETERAS CON PAVIMENTO |
| H - Humedal | NUEVA VIA DE COMUNICACIÓN |
| | Zonas bajo amenaza de inundación |
| | Áreas Protegidas |
| | Atracaderos |

INSTITUTO COSTARRICENSE DE TURISMO
MACROPROCESO DE PLANEAMIENTO Y DESARROLLO



Fuentes consultadas:

