
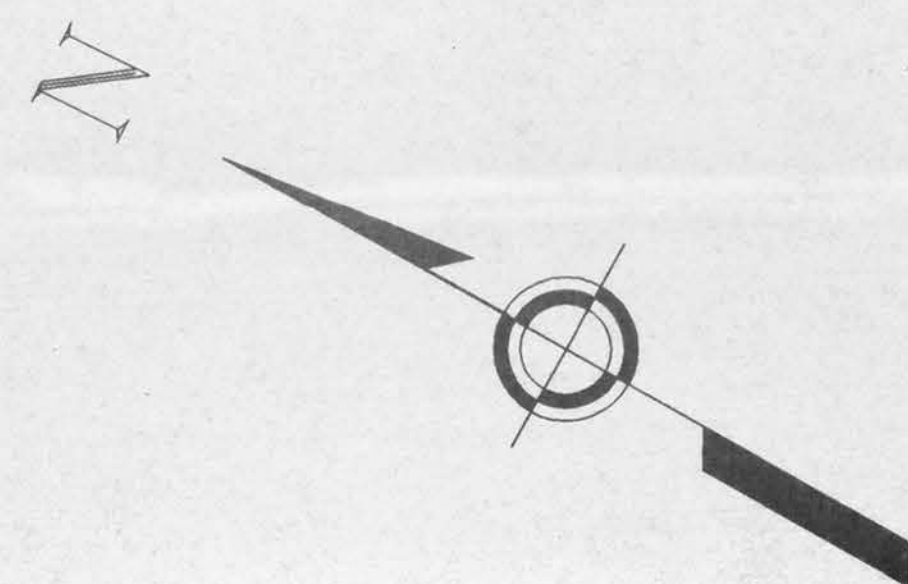


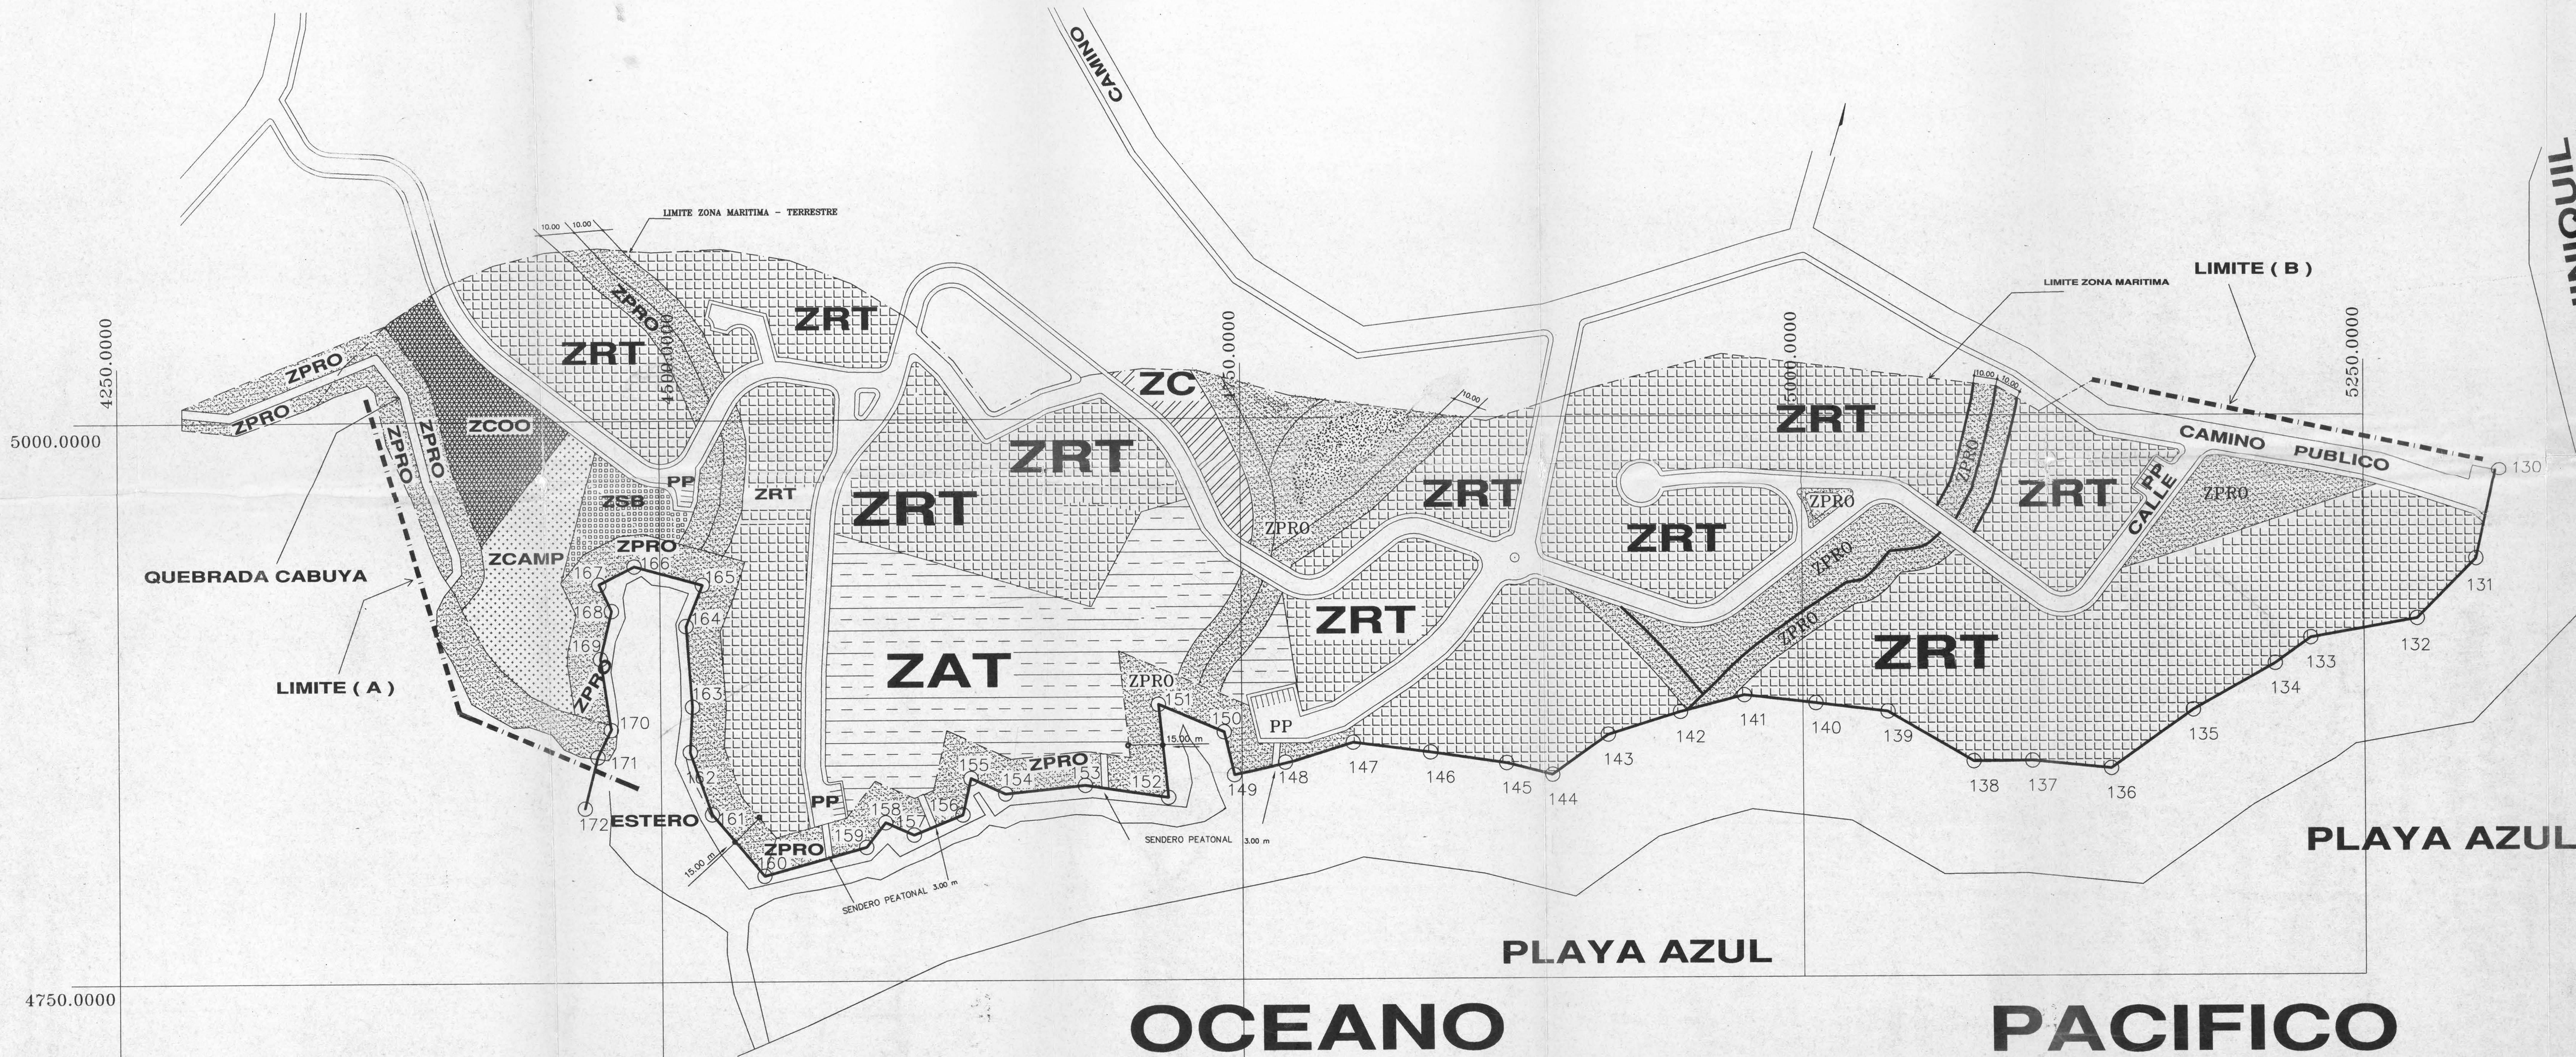

UBICACION GEOGRAFICA

HOJA MARBELLA

ESCALA ----- 1:50 000

TABLA DE AREAS

ZONAS	M2	%
ZRT	72.907,36	49.11
ZAT	15.101,70	10.17
ZC	1602.72	01.08
ZPRO	31.657,84	21.32
ZSB	852.97	00.57
ZCAMP	3.904,56	02.63
VIALIDAD	18.960,66	12.79
ZCOO	3.472,95	02.33
TOTALES	148.460,76	100.00

COORDENADA LIMITE (A) 226.75 N - 343.70 E
COORDENADA LIMITE (B) 226.27 N - 344.38 E

DIRECCION DE URBANISMO
PLANIFICACION TERRITORIAL
Plan Regulador
Playa Azul, Sta Cruz, Guayas
Sesión 4902 al. 08.10.83
el día 7 de julio de 1983
J. I. C. T.



INSTITUTO COSTARRICENSE DE TURISMO
COMISION INTERNA ZONA MARITIMO TERRESTRE
PLANIFICACION COSTERA
APROBADA POR LA JUNTA DIRECTIVA DE
INSTITUTO COSTARRICENSE DE TURISMO EL
DISEÑO No. 5022, ARTICULO 5
INCISO IX, CELEBRADA EL DIA 15
MAYO 2000
COMUNICADO MEDIANTE OFICIO
S. D. 559-2000 del 22 MAYO 2000

I. C. T.
COMISION INTERNA ZONA
MARITIMO TERRESTRE
REMITIDO A JUNTA DIRECTIVA
MEDIANTE OFICIO CDT-136-2000

PLAN REGULADOR

PLAYA AZUL

PROVINCIA..... GUANACASTE
CANTON..... SANTA CRUZ
DISTRITO..... CUAJINIQUIL

SIMBOLOGIA

- ZRT ZONA RESIDENCIAL TURISTICA
- ZC ZONA COMERCIAL
- ZP ZONA PUBLICA
- ZAT ZONA DE ALOJAMIENTO TURISTICO
- ZCOO ZONA COOPERATIVAS
- ZPRO ZONA DE PROTECCION
- PP PARQUEO PUBLICO
- ZCAMP ZONA DE CAMPAMENTO
- MOJON IGN
- COOPERATIVA

USOS DEL SUELO

PROFESIONAL RESPONSABLE.

ARG: JOSE IVAN GONZALEZ CHAVES A-3200

ESCALA	FECHA	LAMINA
1:1000	JUNIO 1998	10